


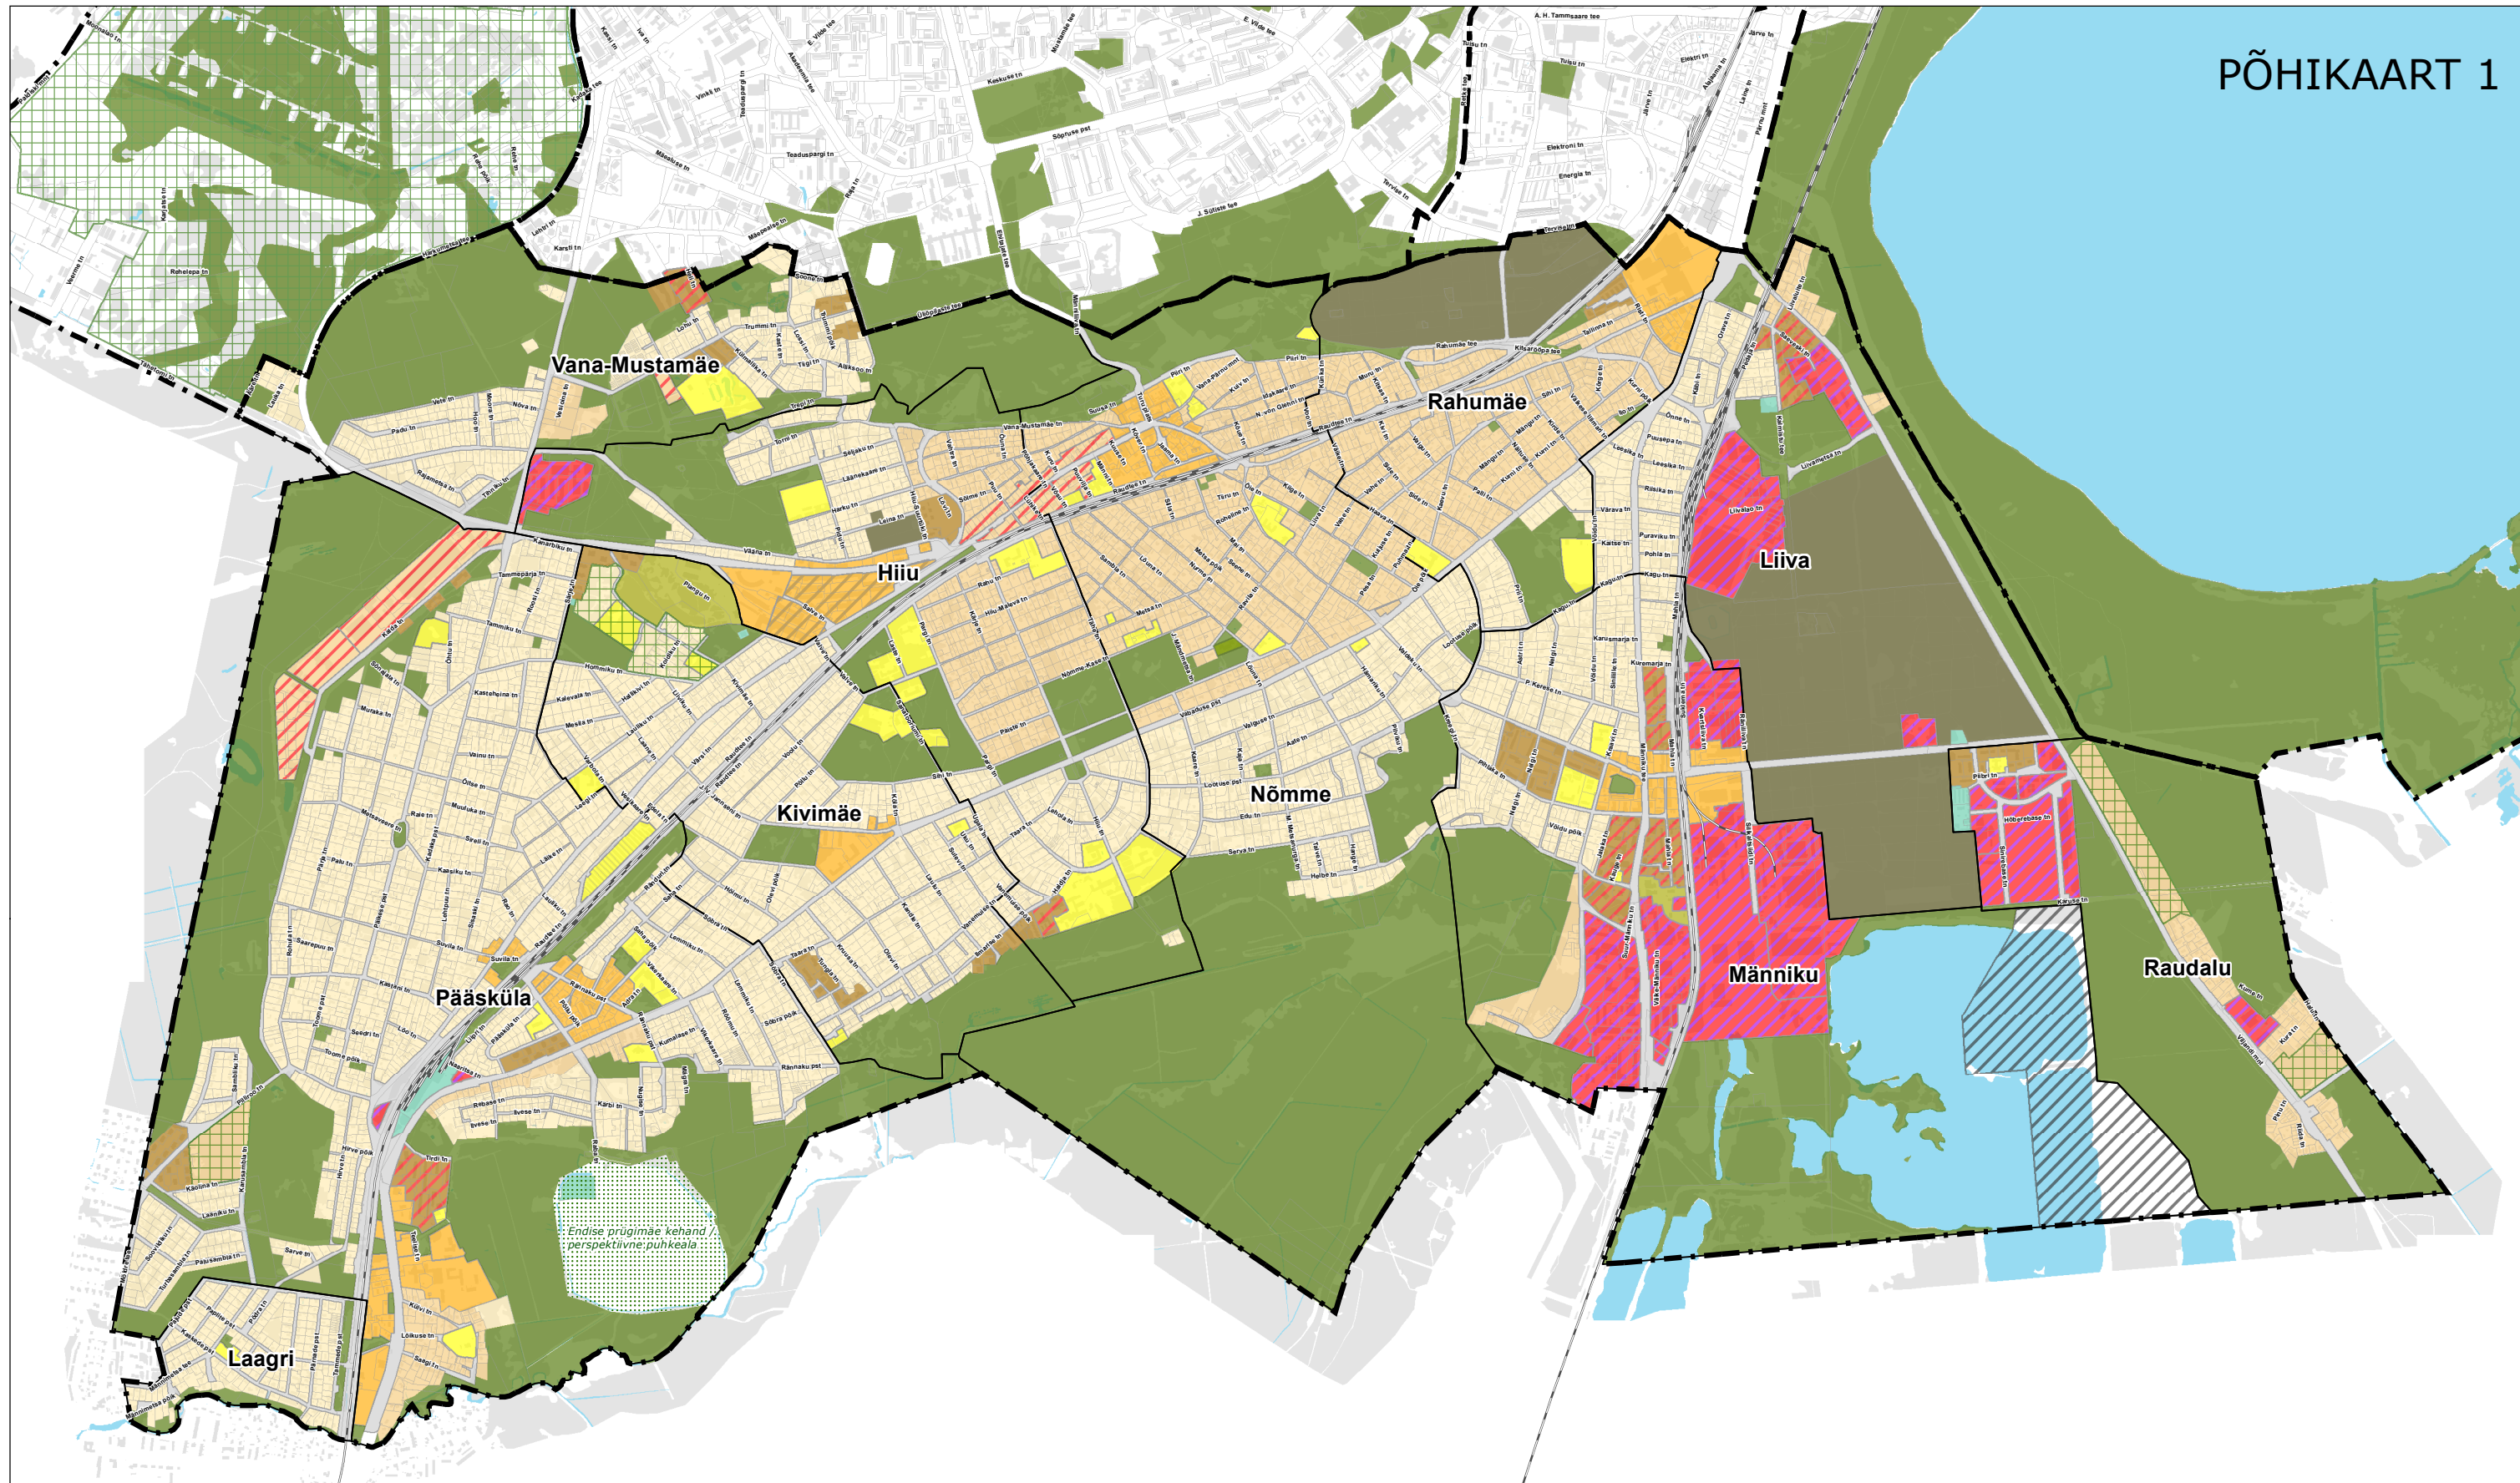

Ep - pereelamute ala

Ev - väikeelamute ala

Ek - korterelamute ala

Ev+B - väikeelamute ala, ettevõtlusala

Ek+B - korterelamute ala, ettevõtlusala

B+T - ettevõtlusala, tootmis-, laondus-
ettevõtete kõrvalfunktsiooniga

A - avalikult kasutatavate- ja
sotsiaalobjektide ala

S - segahoonestusala

segahoonestusala, kuhu elamute
kavandamine pole lubatud

OT - tehnoehitiste maa-ala

RR - riigikaitsemaa ala

L - liiklusala

H - roheala

rohevõrgustiku arenguala

K - kalmistute maa-ala

TM - mäetööstus ala

Maakasutus

Nõmme linnaosa ÜP
M 1:25000