


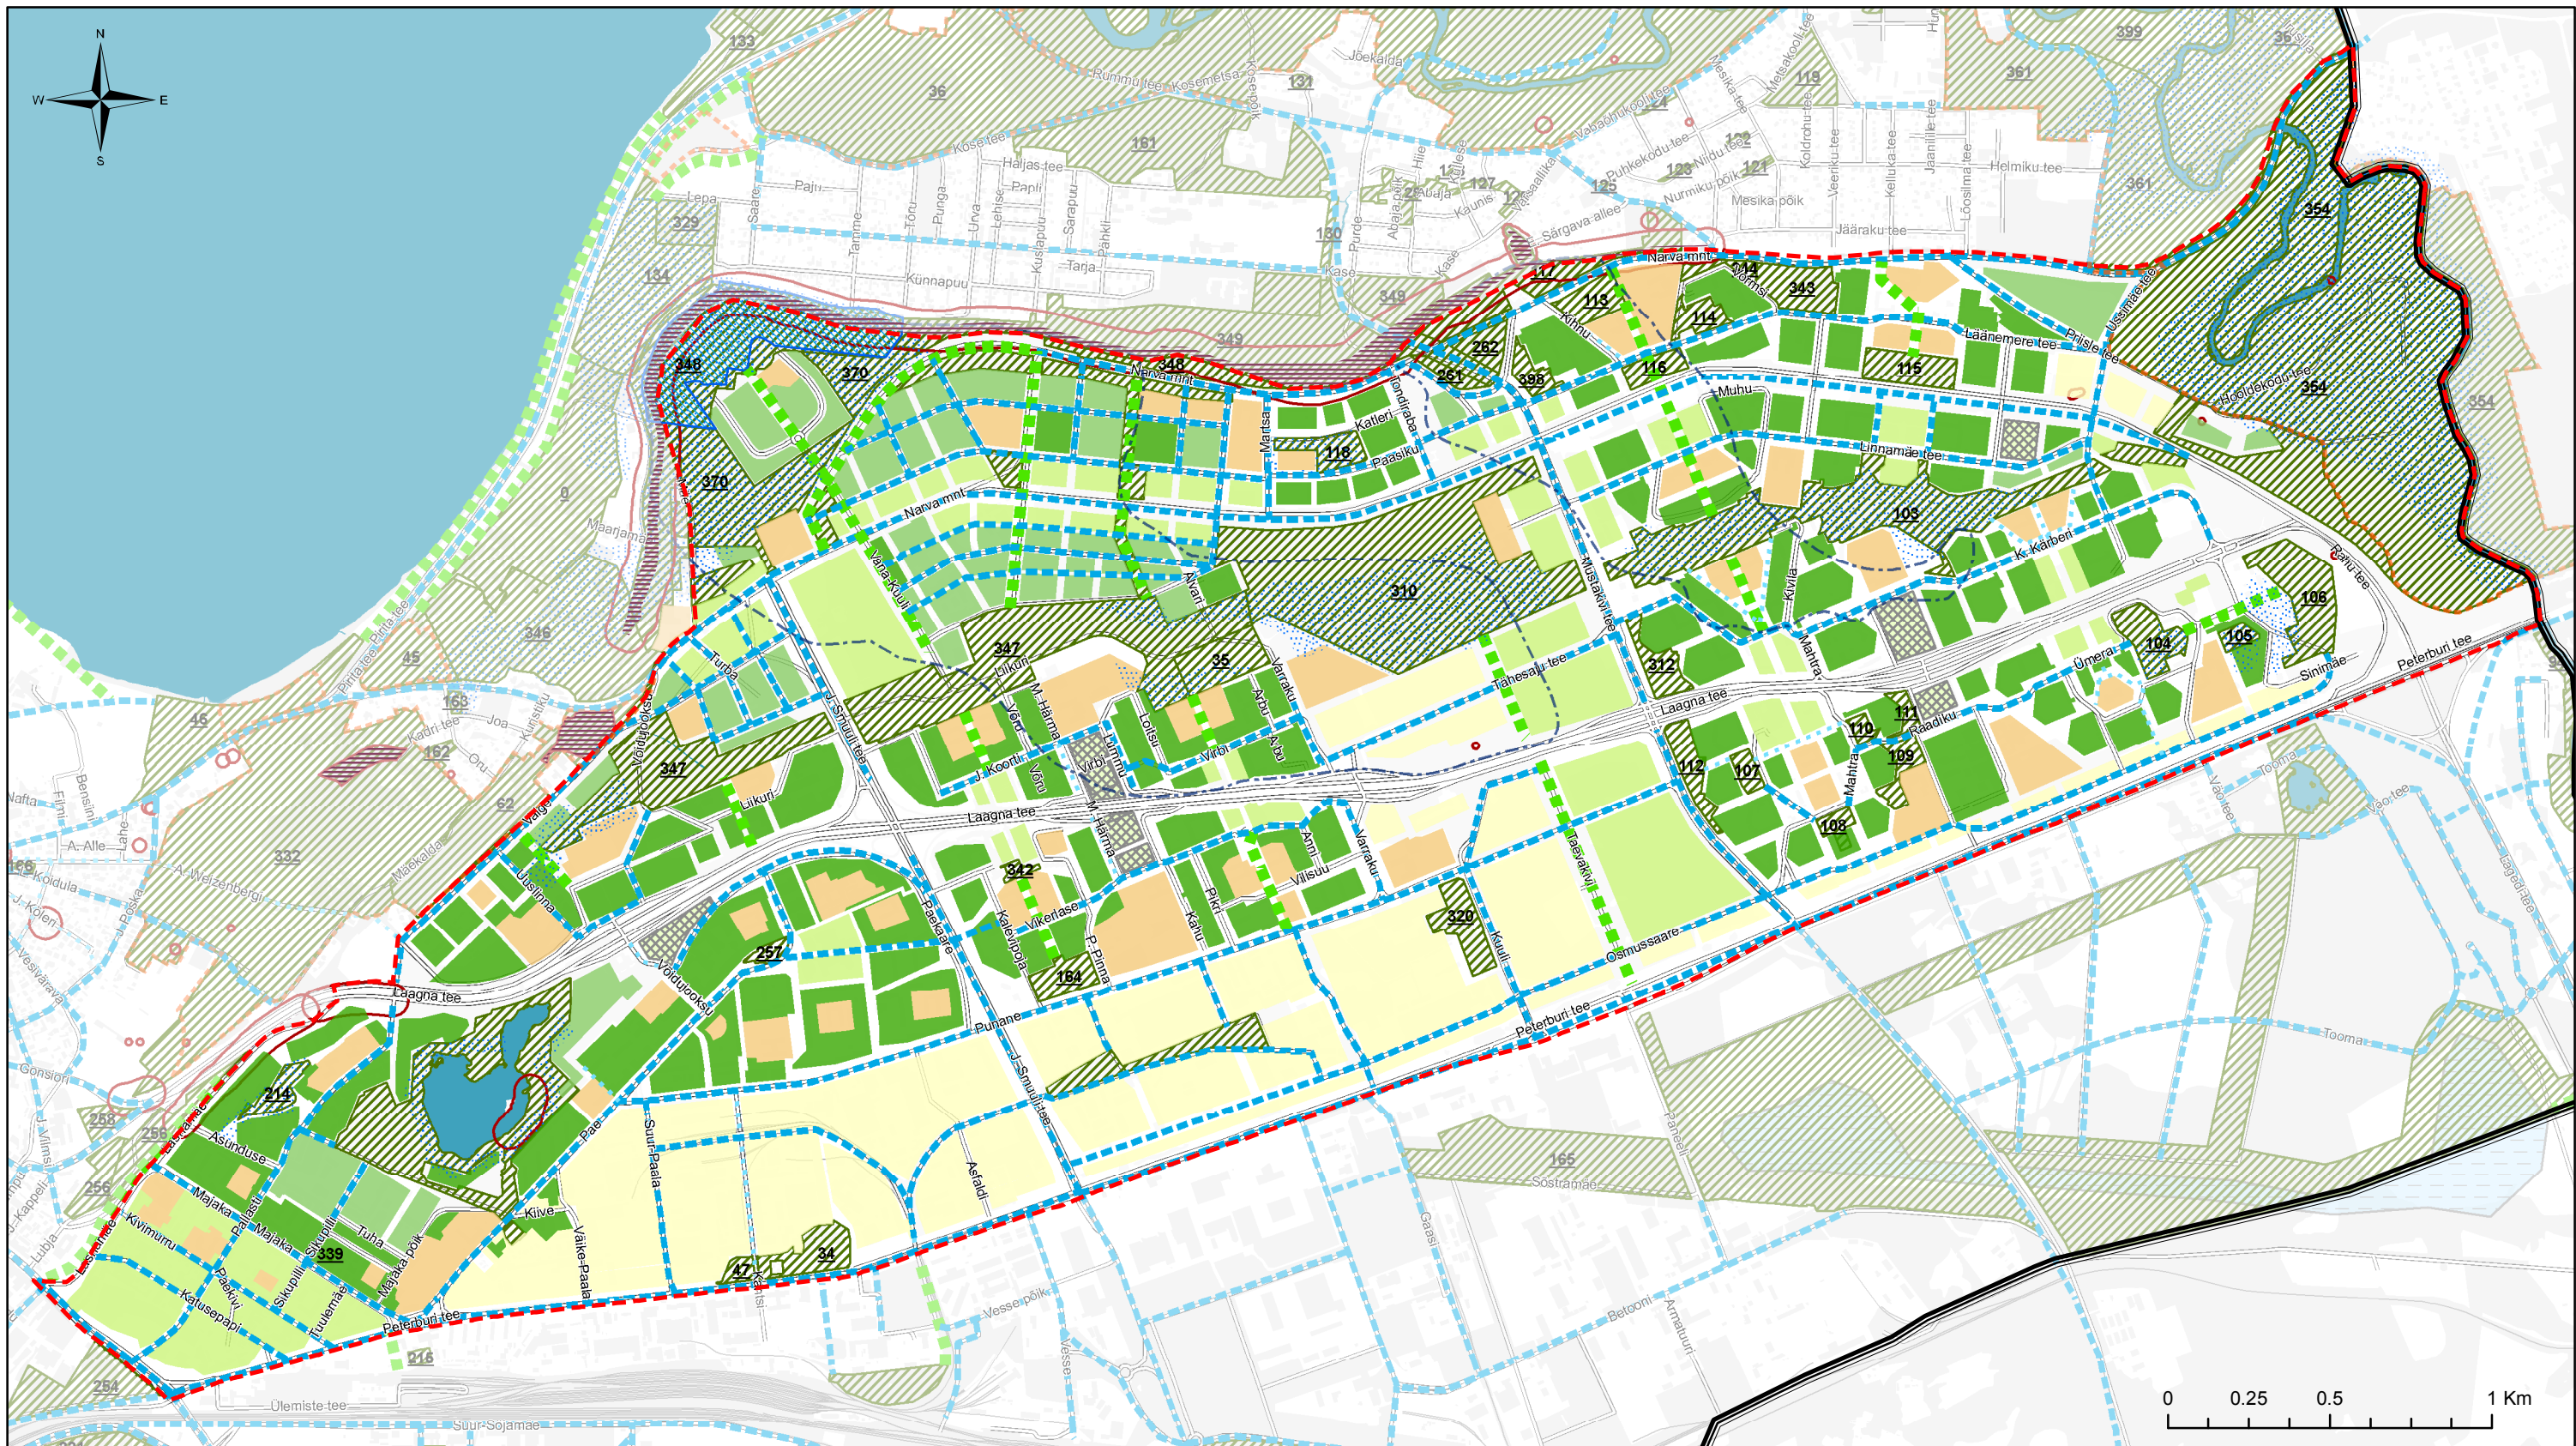

linna piir

üldplaneeringu piir

roheala

kaitsealuste liikide püsielupaik

kaitstav looduse üksikobjekt

kaitstavate looduse üksikobjekti kaitsevöönd

põhjavee toiteala

looduskaitseala

rohekoridor, vähemalt 50m või puiestee

tänavahaljastus

kohaliku tähtsusega haljastänav või ühendus

puhkamiseks sobivad alad*

* ala, mis on suurem kui 1 ha ja kus müratase ei ületa 55 dB

parklahoonete ala

ettevõtlus- ja tootmisala, haljastus 15%

segahoonestusala, haljastus 20%

planeeritav parklinn, haljastus 30%

parklinn, haljastus 40%

sotsiaalhoonete ala

3. Roheline võrgustik

M 1:20 000

Lasnamäe elamualade ÜP