


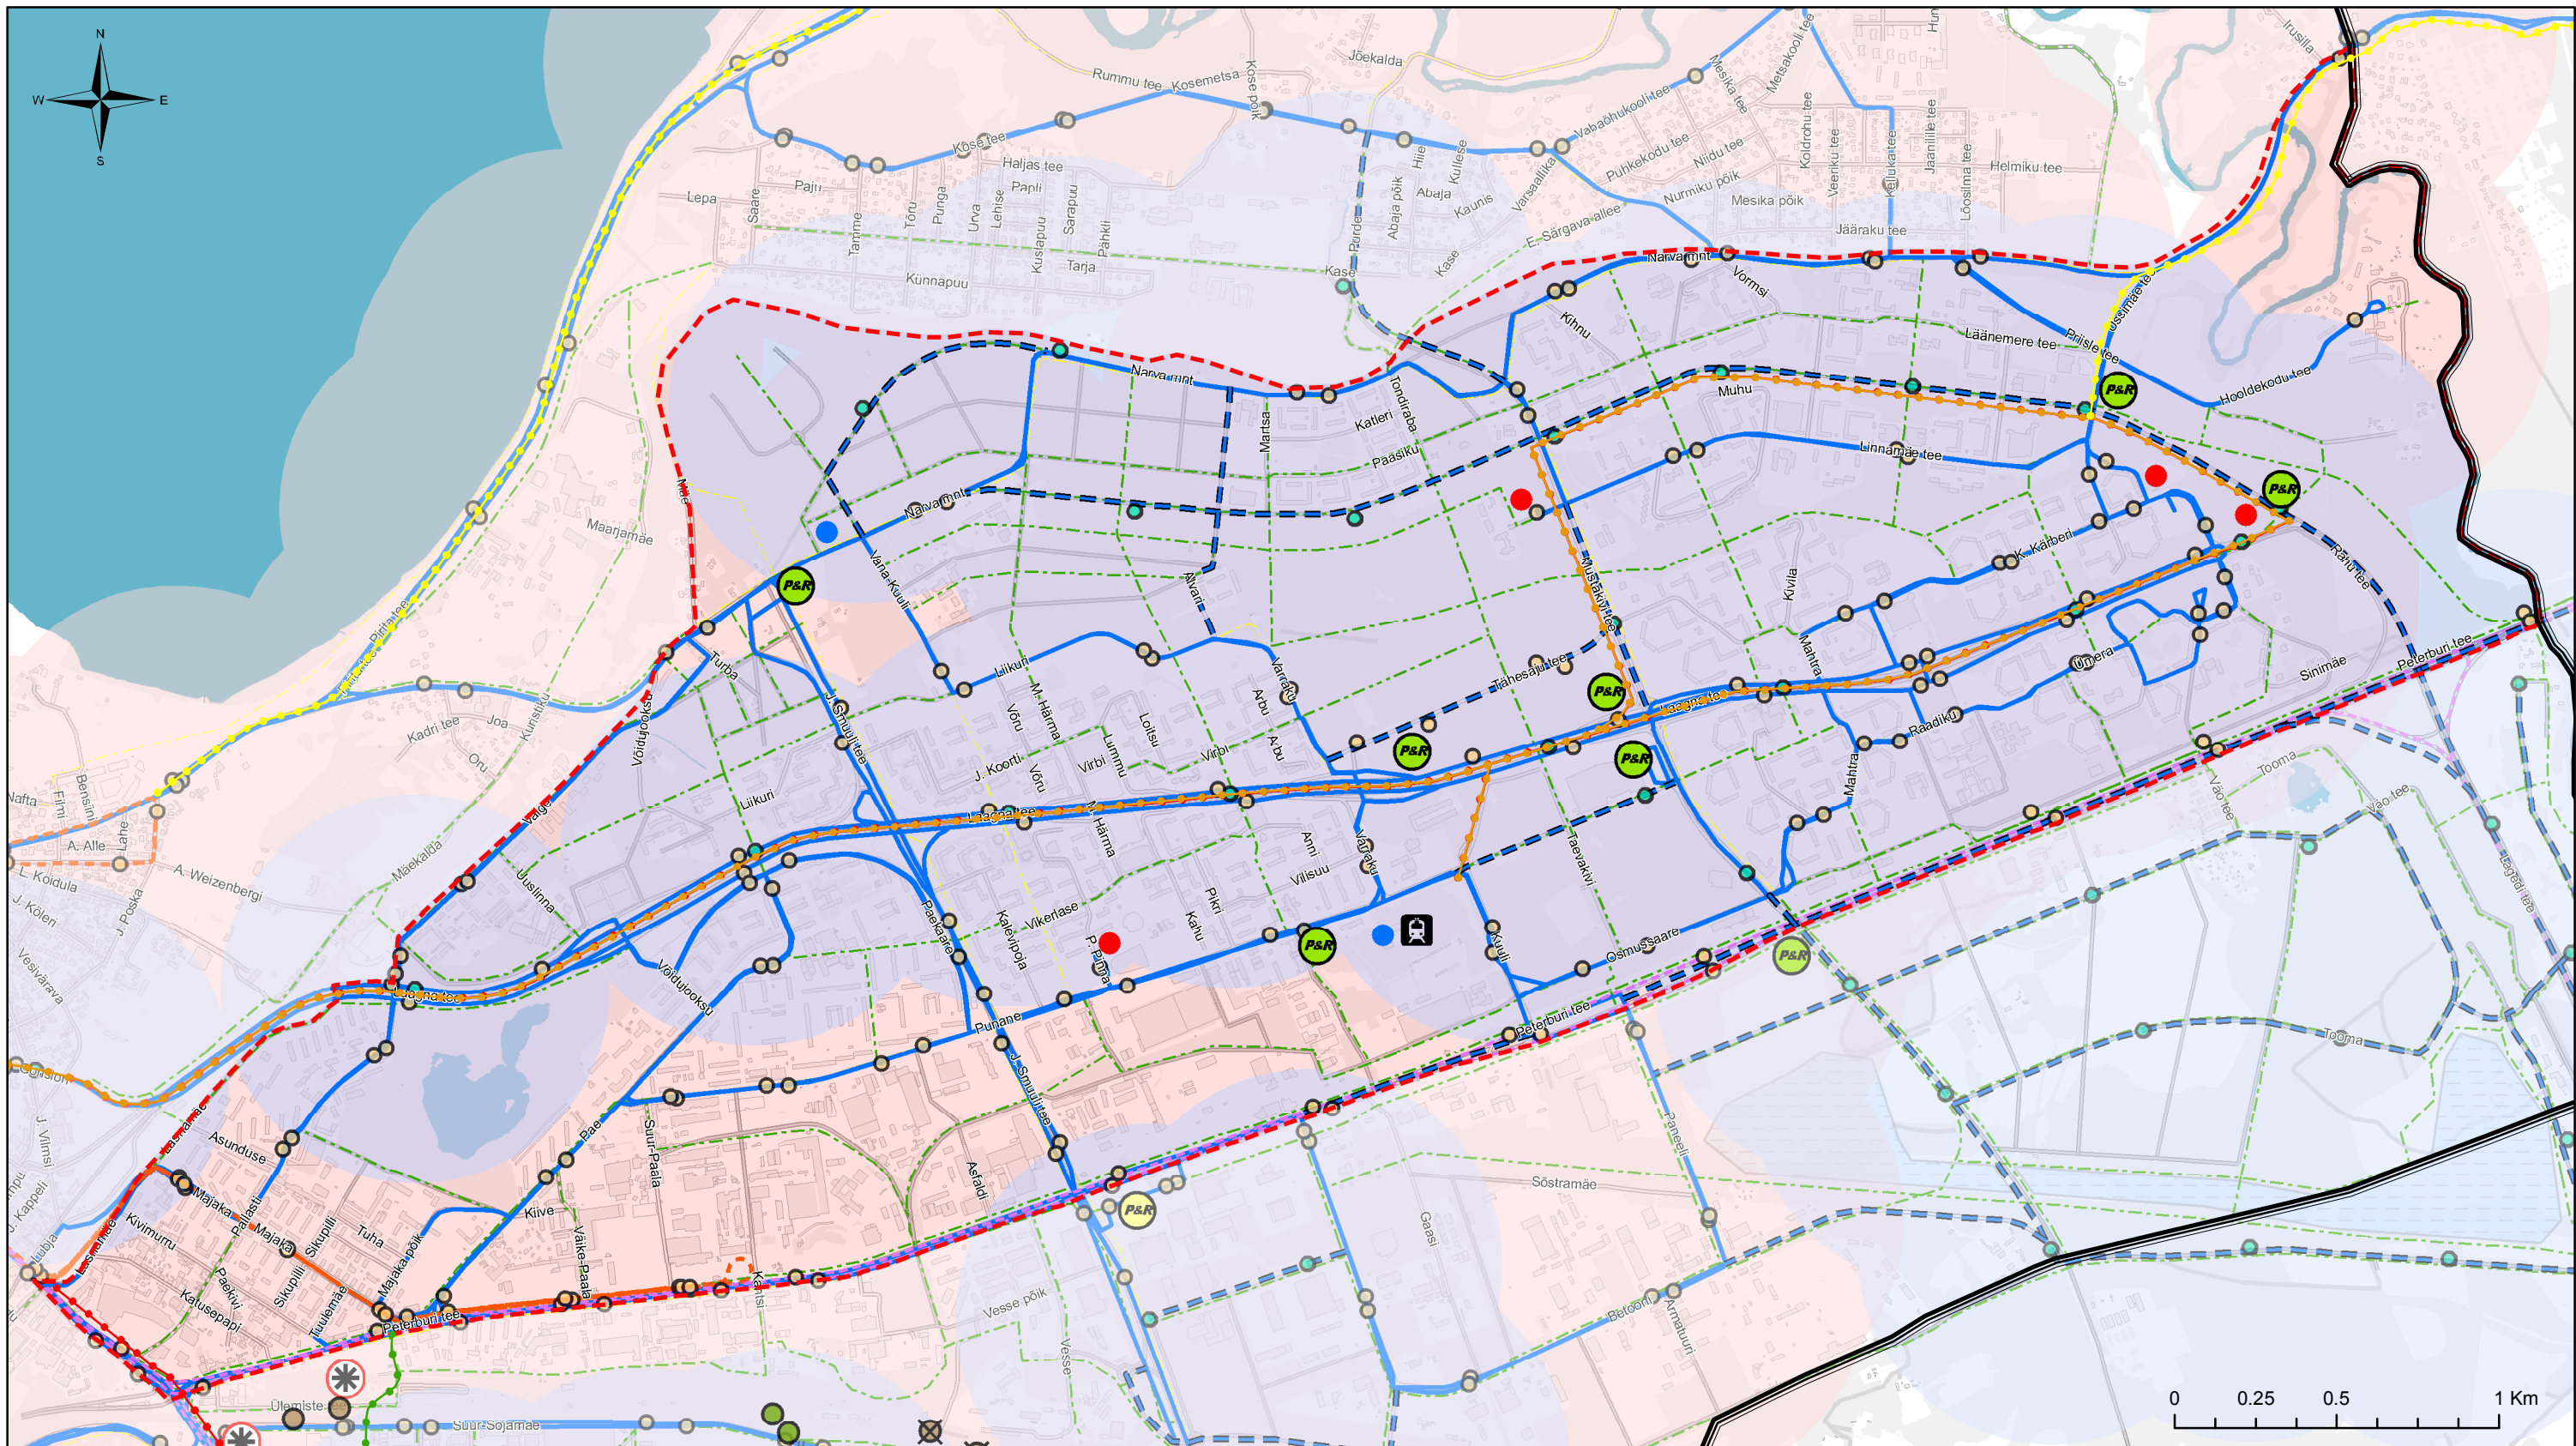

linna piir

üldplaneeringu piir

ol. olev kergliiklustee

plan. kergliiklustee

persp. trammiliini varasem arendus

persp. trammiliini koridor nr 1

persp. trammiliini koridor nr 2

persp. trammiliini hilisem arendus

olemasolev bussiliin

olemasolev trammiliin

harjumaa bussiliinid

perspektiivne bussiliin

olemasolev ühistranspodi peatus

perspektiivne ühistranspordi peatus

olemasolevate ühistranspordipeatuste teenindusraadiused (600m)

perspektiivsete ühistranspordipeatuste teenindusraadiused (600m)

olemasolev Pargi & Reisi parkla

perspektiivne Pargi & Reisi parkla

olemasolev ühistranspordi seisuplats

perspektiivne ühistranspordi seisuplats



perspektiivne trammidepoo



perspektiivsed ühistranspordi terminali asukohad

6. Ühistransport

M 1:20 000

Lasnamäe elamualade ÜP