


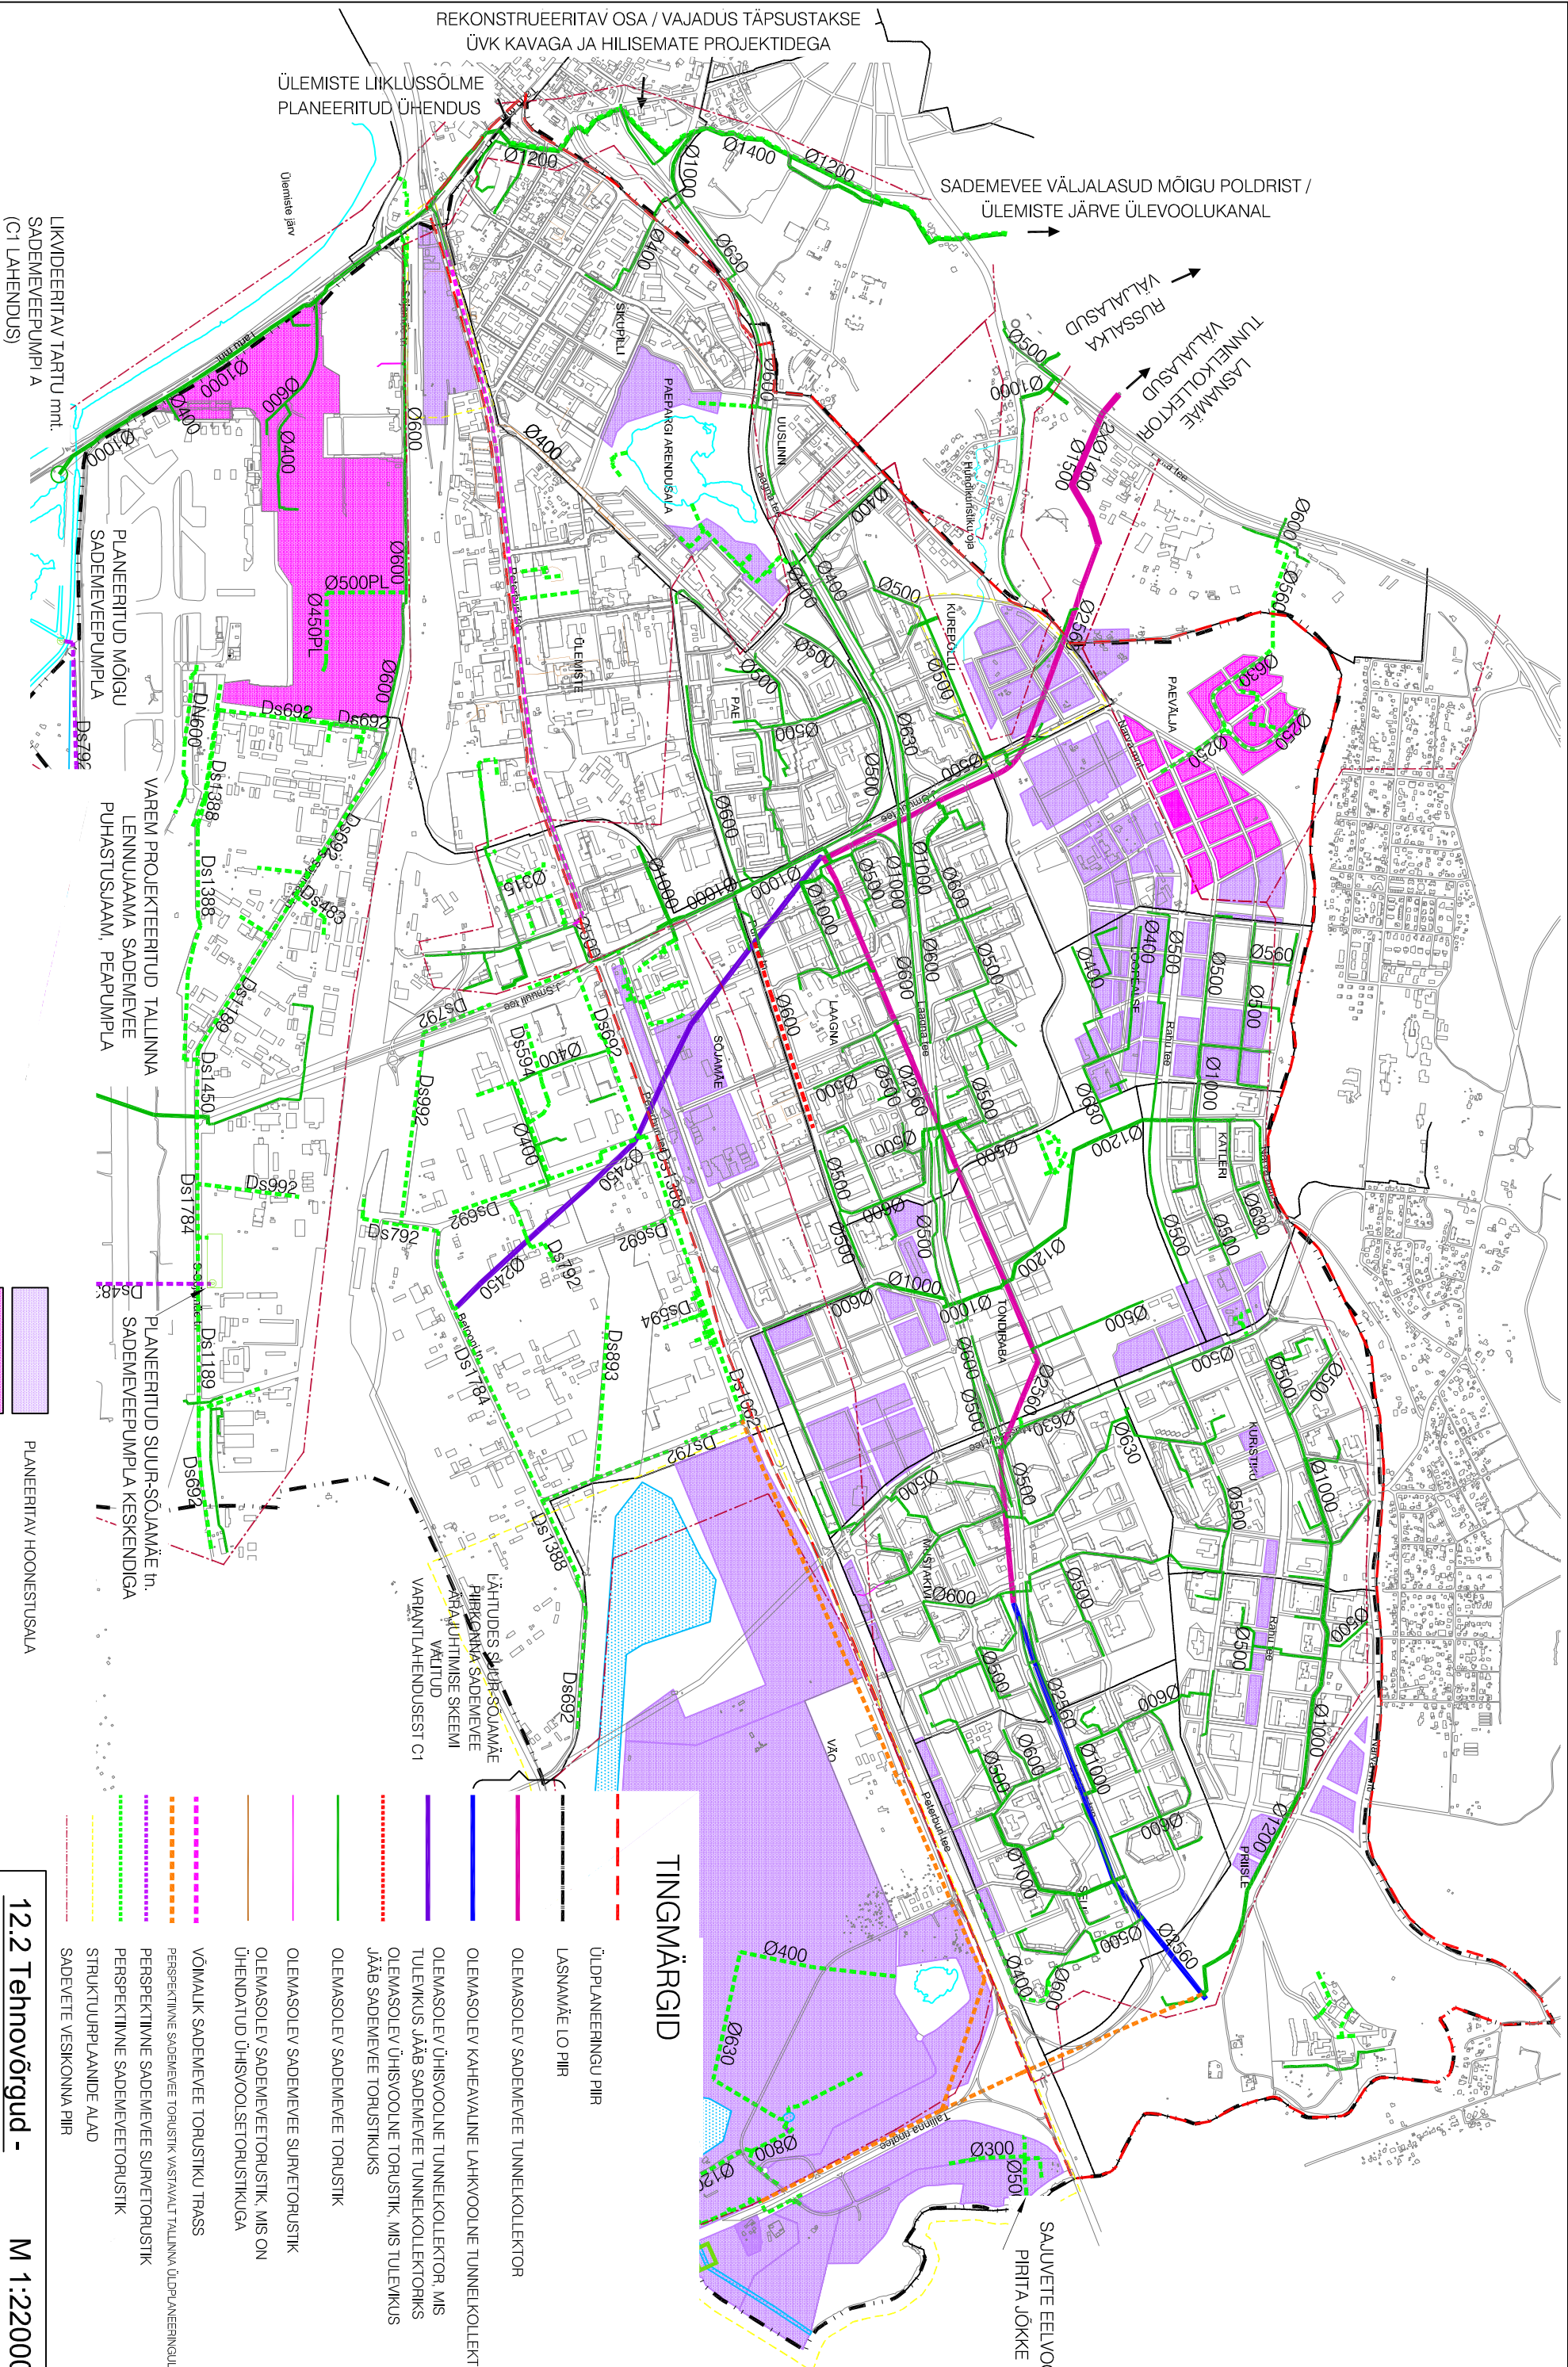

REKONSTRUEERITAV OSA / VAJADUS TÄPSUSTAKSE
ÜV KAVAGA JA HILISEMATE PROJEKTIDEGA

ÜLEMISTE LIKKLUSSÖLME
PLANEERITUD ÜHENDUS

SADEMEVEE VÄLJALASUD MÕIGU POLDRIST /
ÜLEMISTE JÄRVE ÜLEVoolUKANAL

LIKVIDEERITAV TARTU mnt.
SADEMEVEEPUMPI A
(C1 LAHENDUS)

SADEMEVEEPUMPI A
(C1 LAHENDUS)

12.2 Tehnõrgud - M 1:22000

Sademeevee kanalisatsioon

Lasnamäe elamualade ÜP

TINGMÄRGID

- ÜLDPLANEERINGU PIIR
- LASKAMÄE LO PIIR
- OLEMASOLEV SADEMEVEE TUNNELKOLEKTOR
- OLEMASOLEV KAHENAVALINE LAHKIVOLINE TUNNELKOLEKTOR
- OLEMASOLEV ÜHISVoolINE TUNNELKOLEKTOR, MIS TULEVIKUS JÄÄB SADEMEVEE TUNNELKOLEKTORIKS
- OLEMASOLEV ÜHISVoolINE TORUSTIK, MIS TULEVIKUS JÄÄB SADEMEVEE TORUSTIKUKS
- OLEMASOLEV SADEMEVEE TORUSTIK
- OLEMASOLEV SADEMEVEE SURVETORUSTIK
- OLEMASOLEV SADEMEVEETORUSTIK, MIS ON ÜHENDATUD ÜHISVoolISETORUSTIKUGA
- VÕIMALIK SADEMEVEE TORUSTIKU TRASS
- PERSPEKTIVNE SADEMEVEE TORUSTIK VASTAVALT TALLINNA ÜLDPLANEERINGULE
- PERSPEKTIVNE SADEMEVEE SURVETORUSTIK
- PERSPEKTIVNE SADEMEVEETORUSTIK
- STRUKTUURPLAANE ALAD
- SADEVEETE VESIKONNAINA PIIR

STRUKTUURPLAAND:
1. KUREPOLLU ASUMI STRUKTUURPLAAN
2. TARTU MNT - PETERBURI TEE - MAJAKA TN SIH
RAUDTEE VAHELISE ALA STRUKTUURPLAAN
3. VAO KARJÄÄRI STRUKTUURPLAAN

- MÄRKUS:
- OLEMASOLEVAD TEHNOVÕRGUD ON NÄIDATUD PLAANIL, ÕIGETES ASUKOHTADES JA KAVANDATUD TRASSID ON NÄIDATUD VÕIMALIKE TRASSIKORIDORIDENA
 - SÕJAMÄE JA SUUR-SÕJAMÄE SADEMEVEE ÄRAJUHITMISE LAHENDUS ON KANTUD PLAANILE VASTAVALT TALLINNA LINNAVALITSUSE 4. APRILLI 2007 KORRALDUSEGA HEAKSKEIDETUD VARIANDILE C1
 - VEEVARUSTUSE JA KANALISATSIOONI ARENDAMISE ALUSEKS ON TORUSTIKE PROJEKTEERIMISE JA EHTITAMISE ALAL KEHTIV TALLINNA ÜHISVEEVÄRGI JA -KANALISATSIOONI ARENDAMISE KAVA

- PLANEERITAV HOONESTUSALA
- NÄHA ETTE SADEMEVEE PUHASTUSSEADMETE PAIGALDUS
- OLEMASOLEV HOONESTUSALA
- PERSPEKTIVNE TILGID