


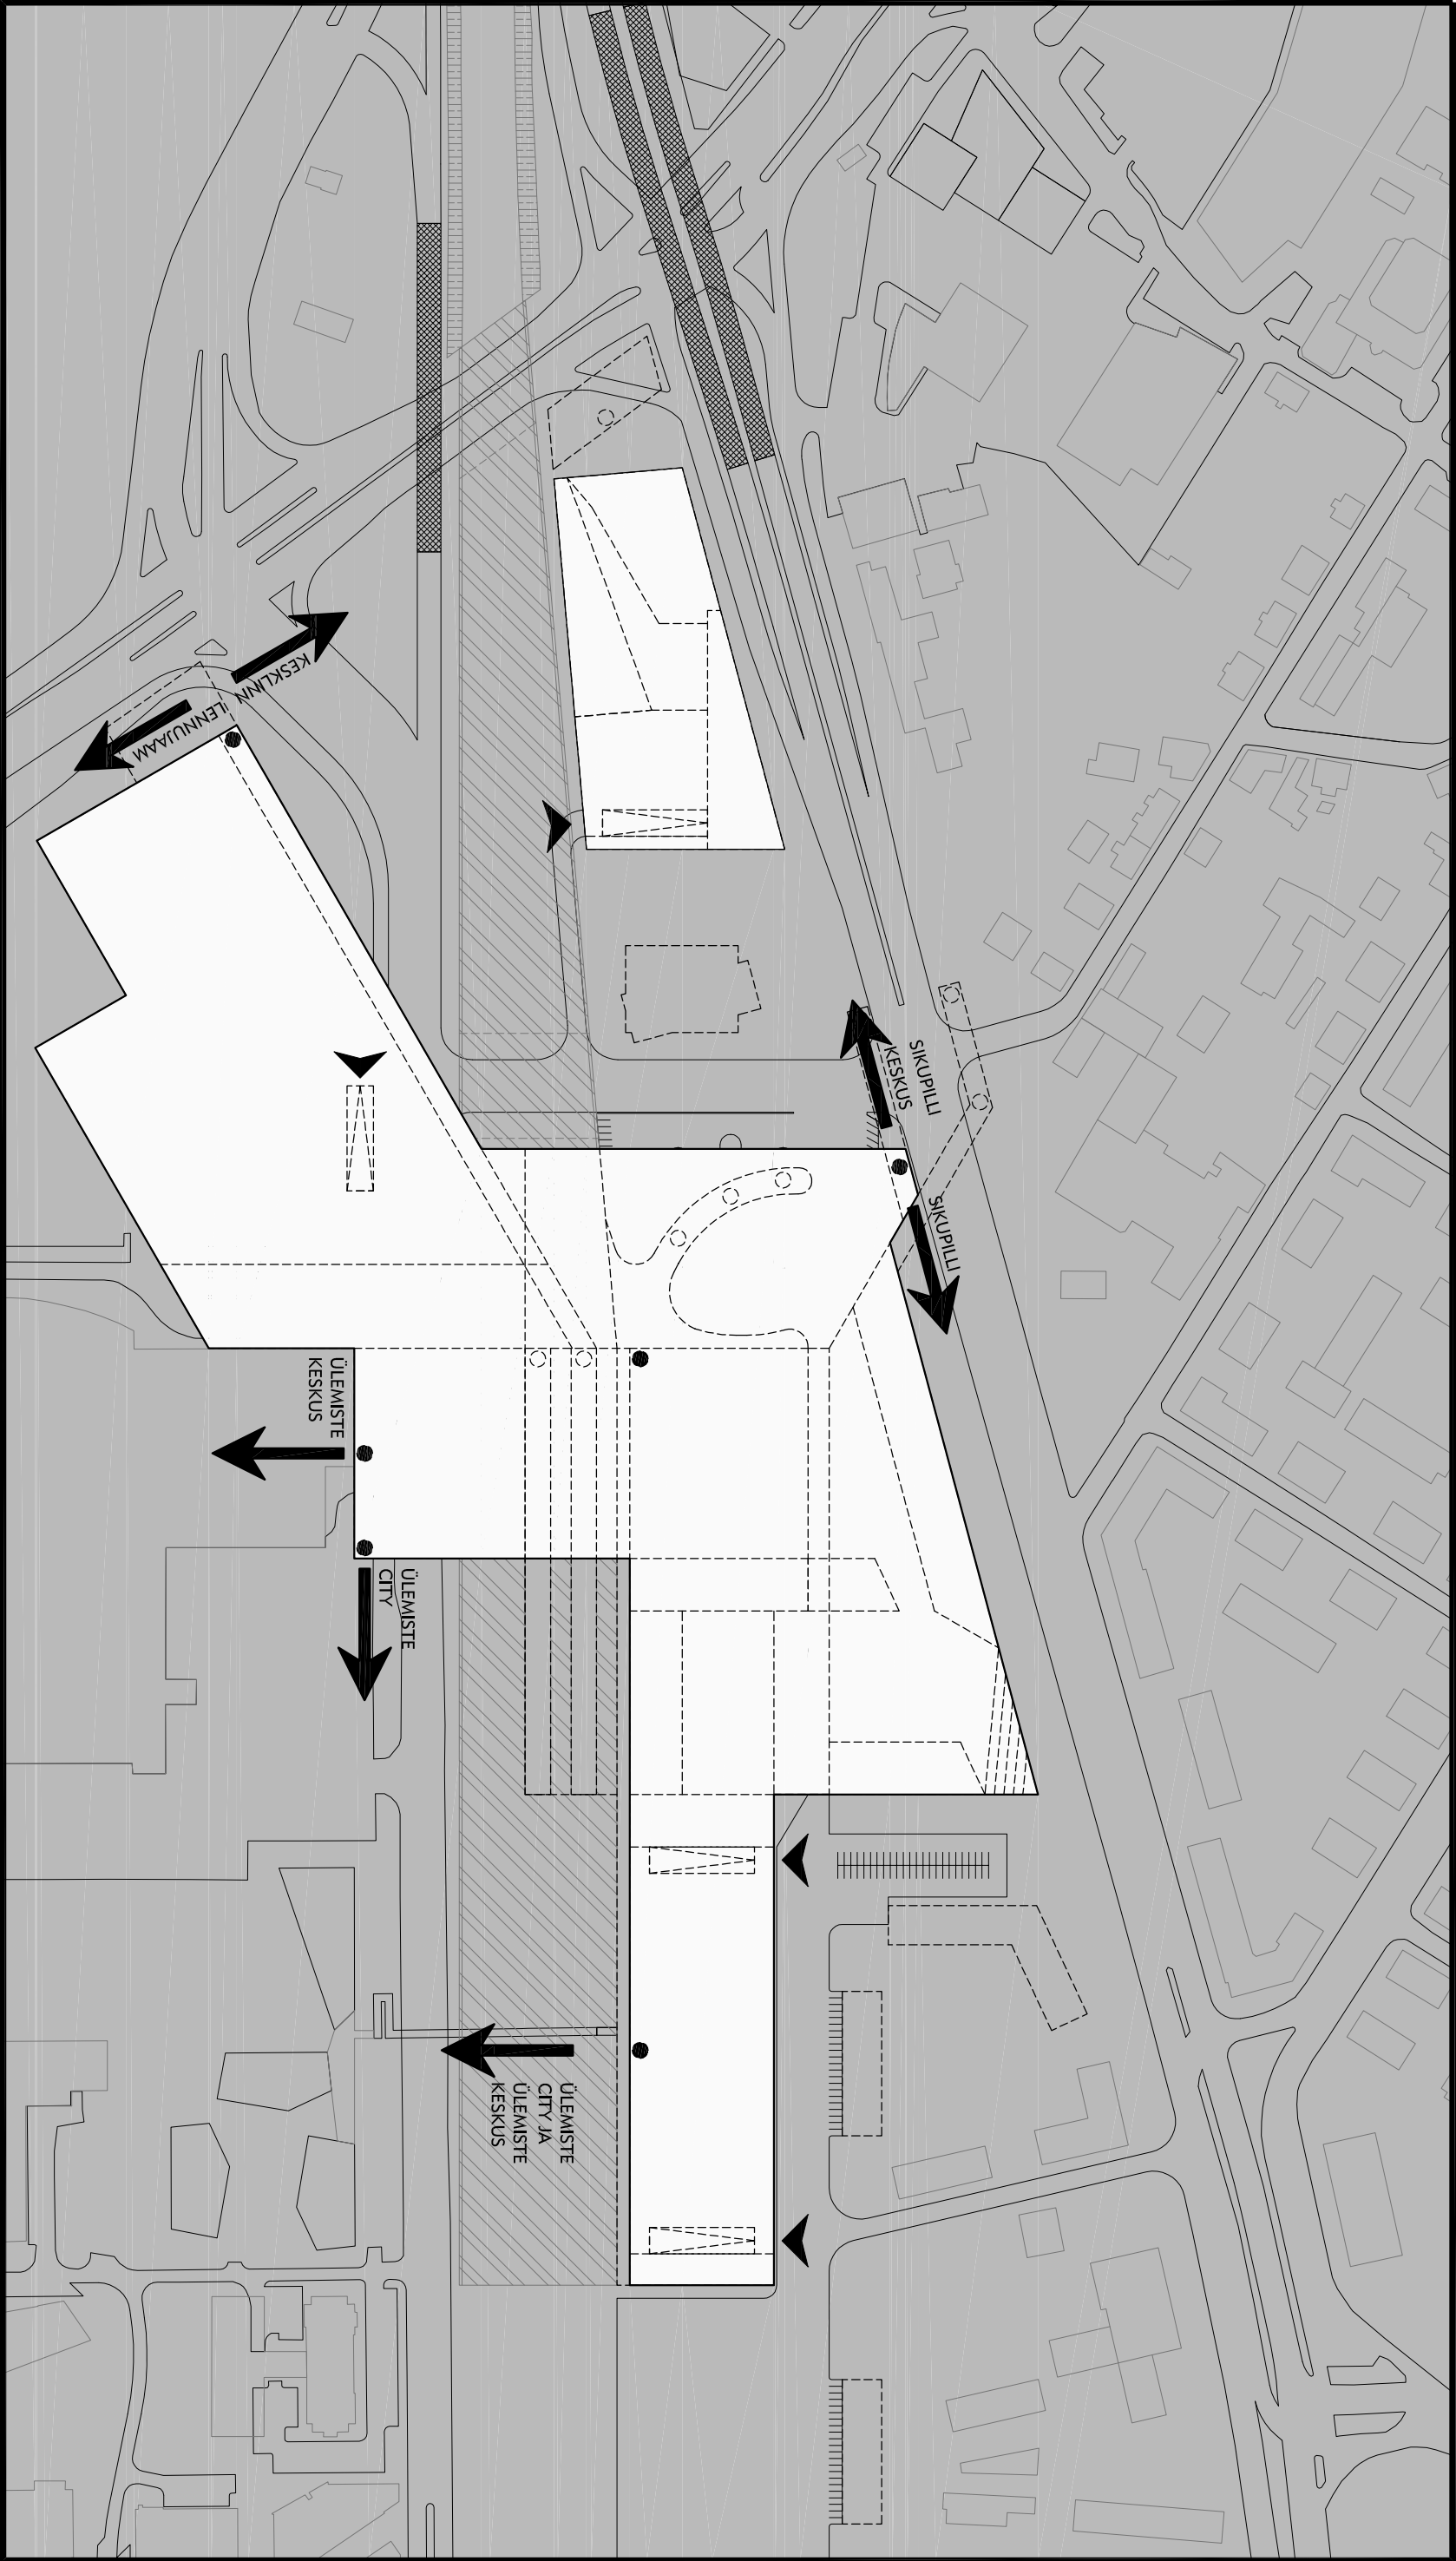

LEGEND

PARKIMISPIND

PLANEERITAV HOONESTUS

SISSESÕIT PARKLASSE

ÜHENDUS KORRUSTE VAHEL

ÜHENDUS KONTAKTVOÖNDIGA

FUNKTSIONAALNE SKEEM

-2 KORRUS
(M 1:2500)