


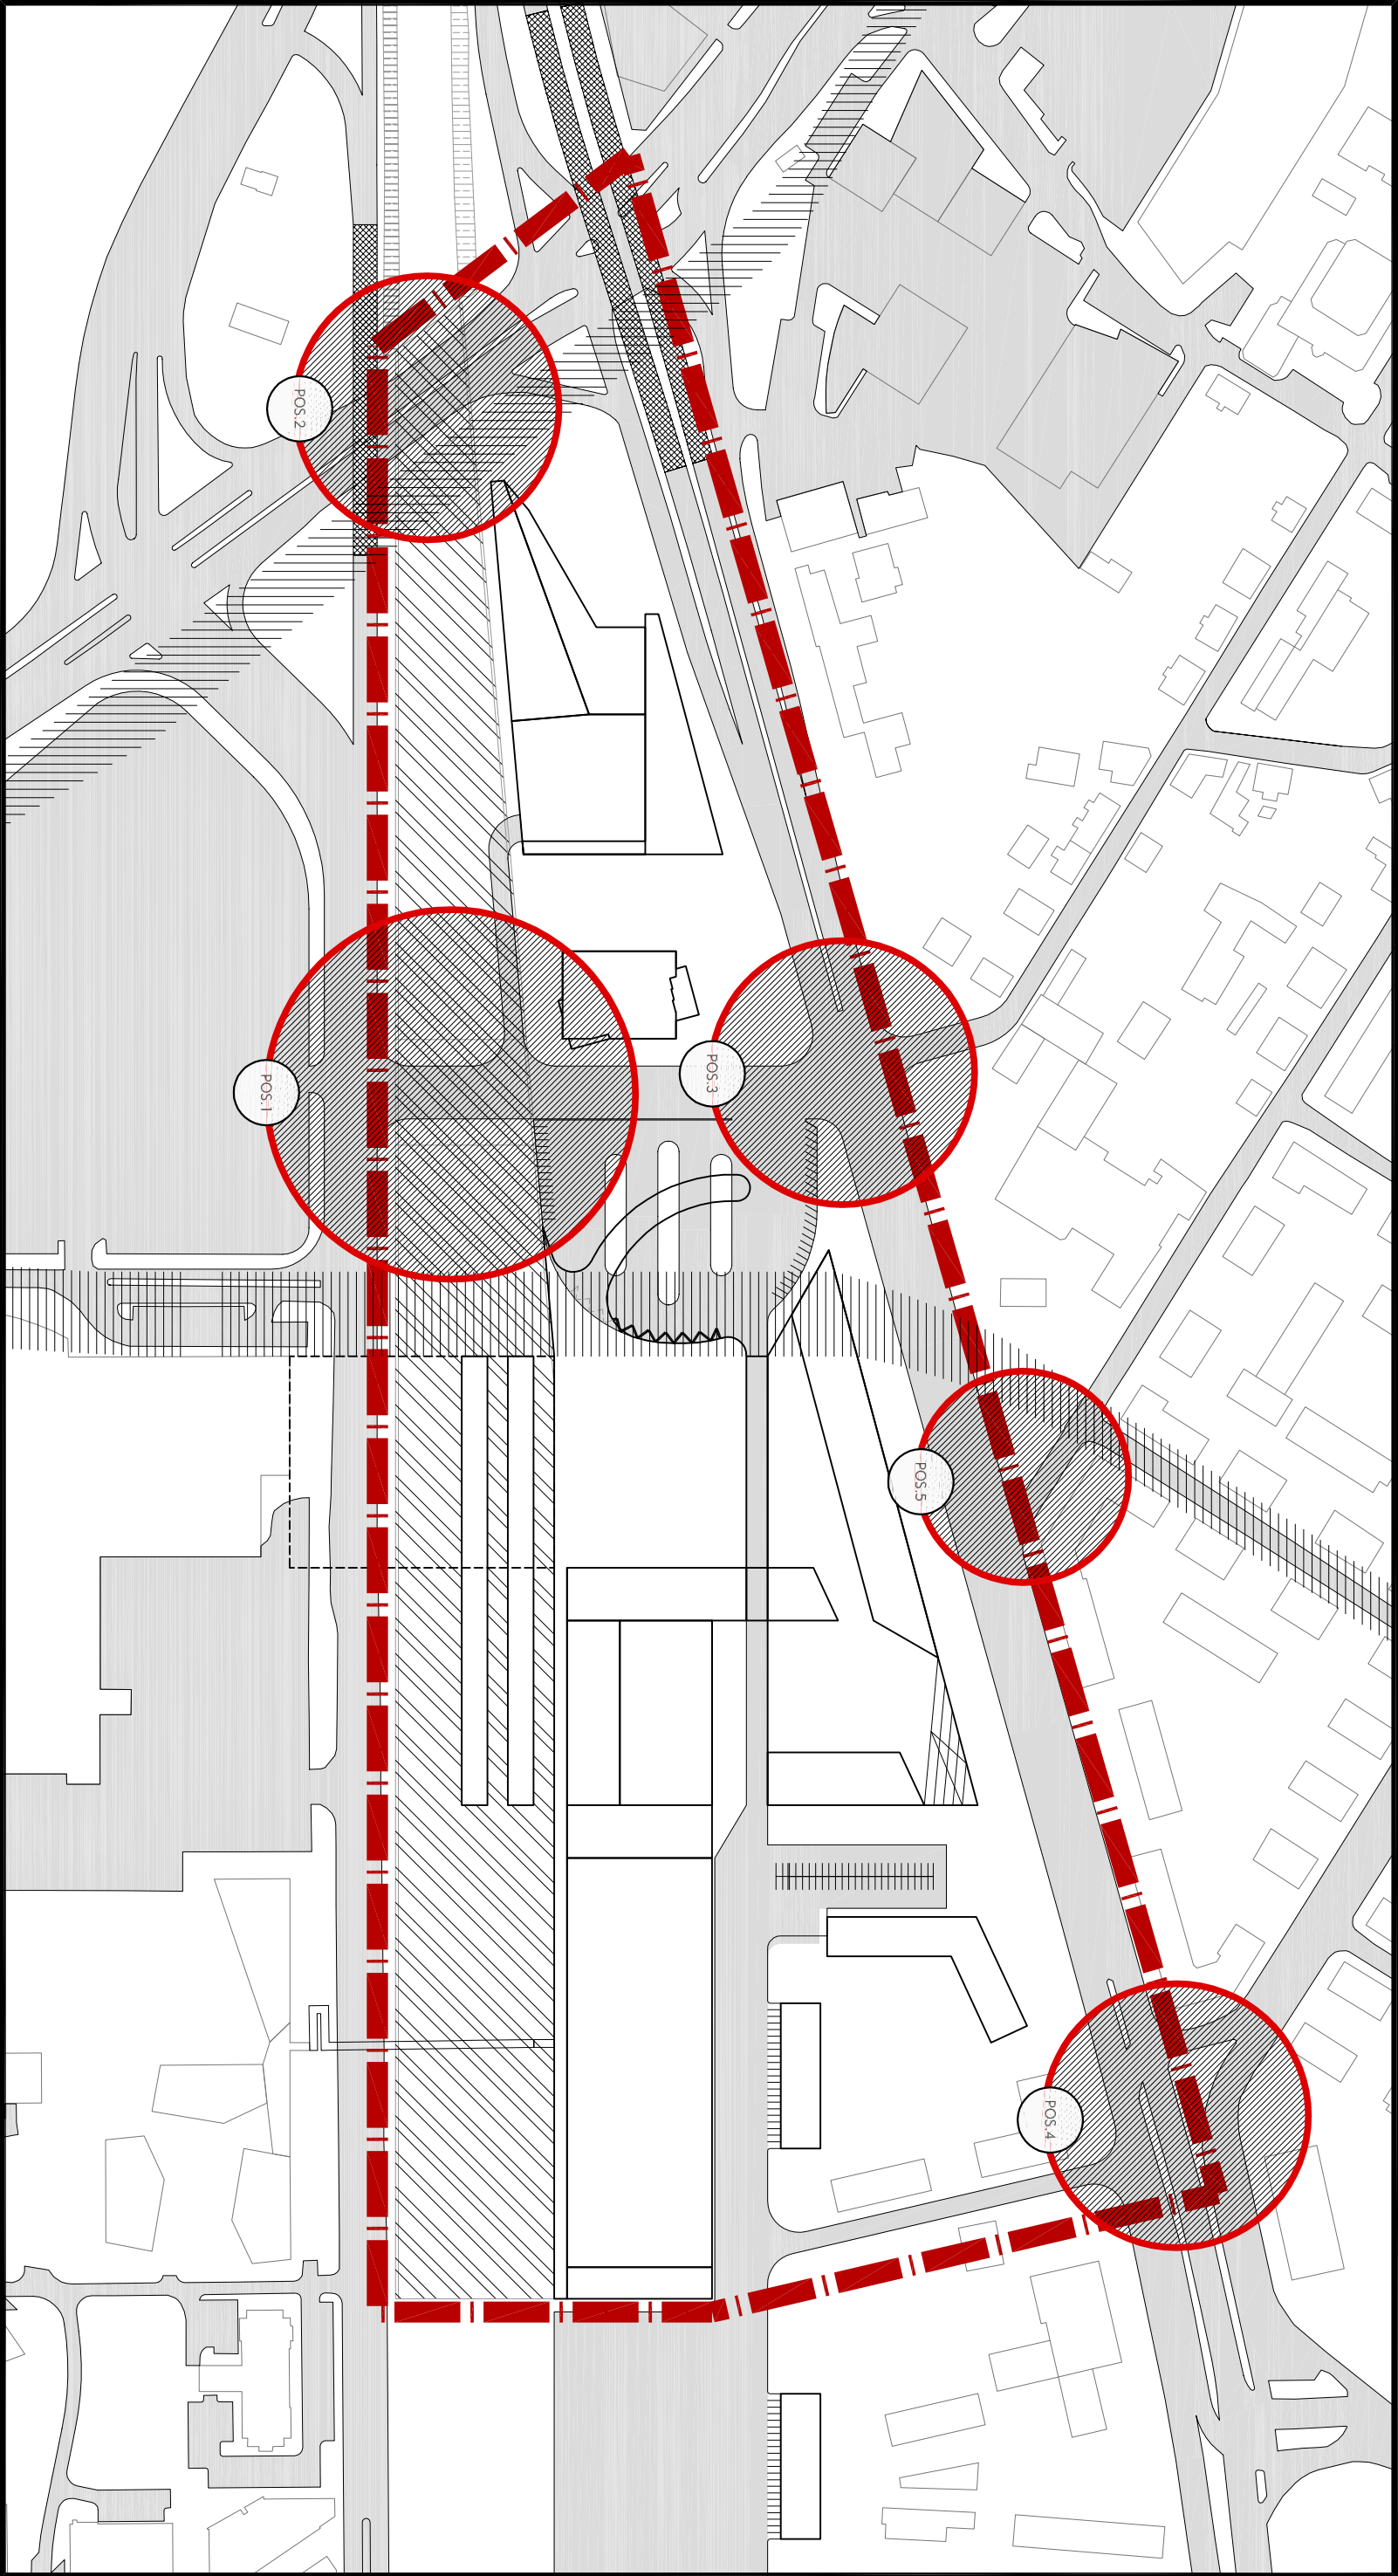

LEGEND

ÜMBERPROJEKTEERIMIST VAJAVAD RISTMIKUD

VÕIMALIK TRAMMIKORIDOR A

VÕIMALIK TRAMMIKORIDOR B

RAUDTEETAMM

POS.NR.	NIMI	KIRJELDUS
1.	ÜHISTERMINALI VIADUKT	- Ühistranspordi ridadega viadukt. Langetatud läbisõiduga. Määrata eraldi realisus.
2.	TARTU mnt. VIADUKT	- Ühisterminali arenguetapis lahendatav viadukti laiendus. Määrata eraldi realisus.
3.	ÜHISTERMINALI RISTMIK	- Lahendatav variant B puhul lahendatav viadukti laiendus koos maa-aluse peatusega Peterburi tee 1 kinnistul
4.	MAJAKA tn. RISTMIK	- Lahendatav koos Peterburi tee viadukti laiendusega. Võimaldada Narva suunalt vaskpöörde.
5.	TRAMMITUNNEL	- Peterburi, Majaka ja Pae tänava ristmikul võimaldada Narva suunalt vaskpöörde.
		- Trammitunnel A variandi puhul lahendatav - 1 tasandi trammitunnel koos Tuulemäe tänava ja Ülemiste keskuse esise alaga. - 1 tasandi trammipeatust arestada Ühisterminali juurde ja Ülemiste Keskuse juurde

ÜMBERPROJEKTEERIMIST VAJAVAD RISTMIKUD (M 1:2500)