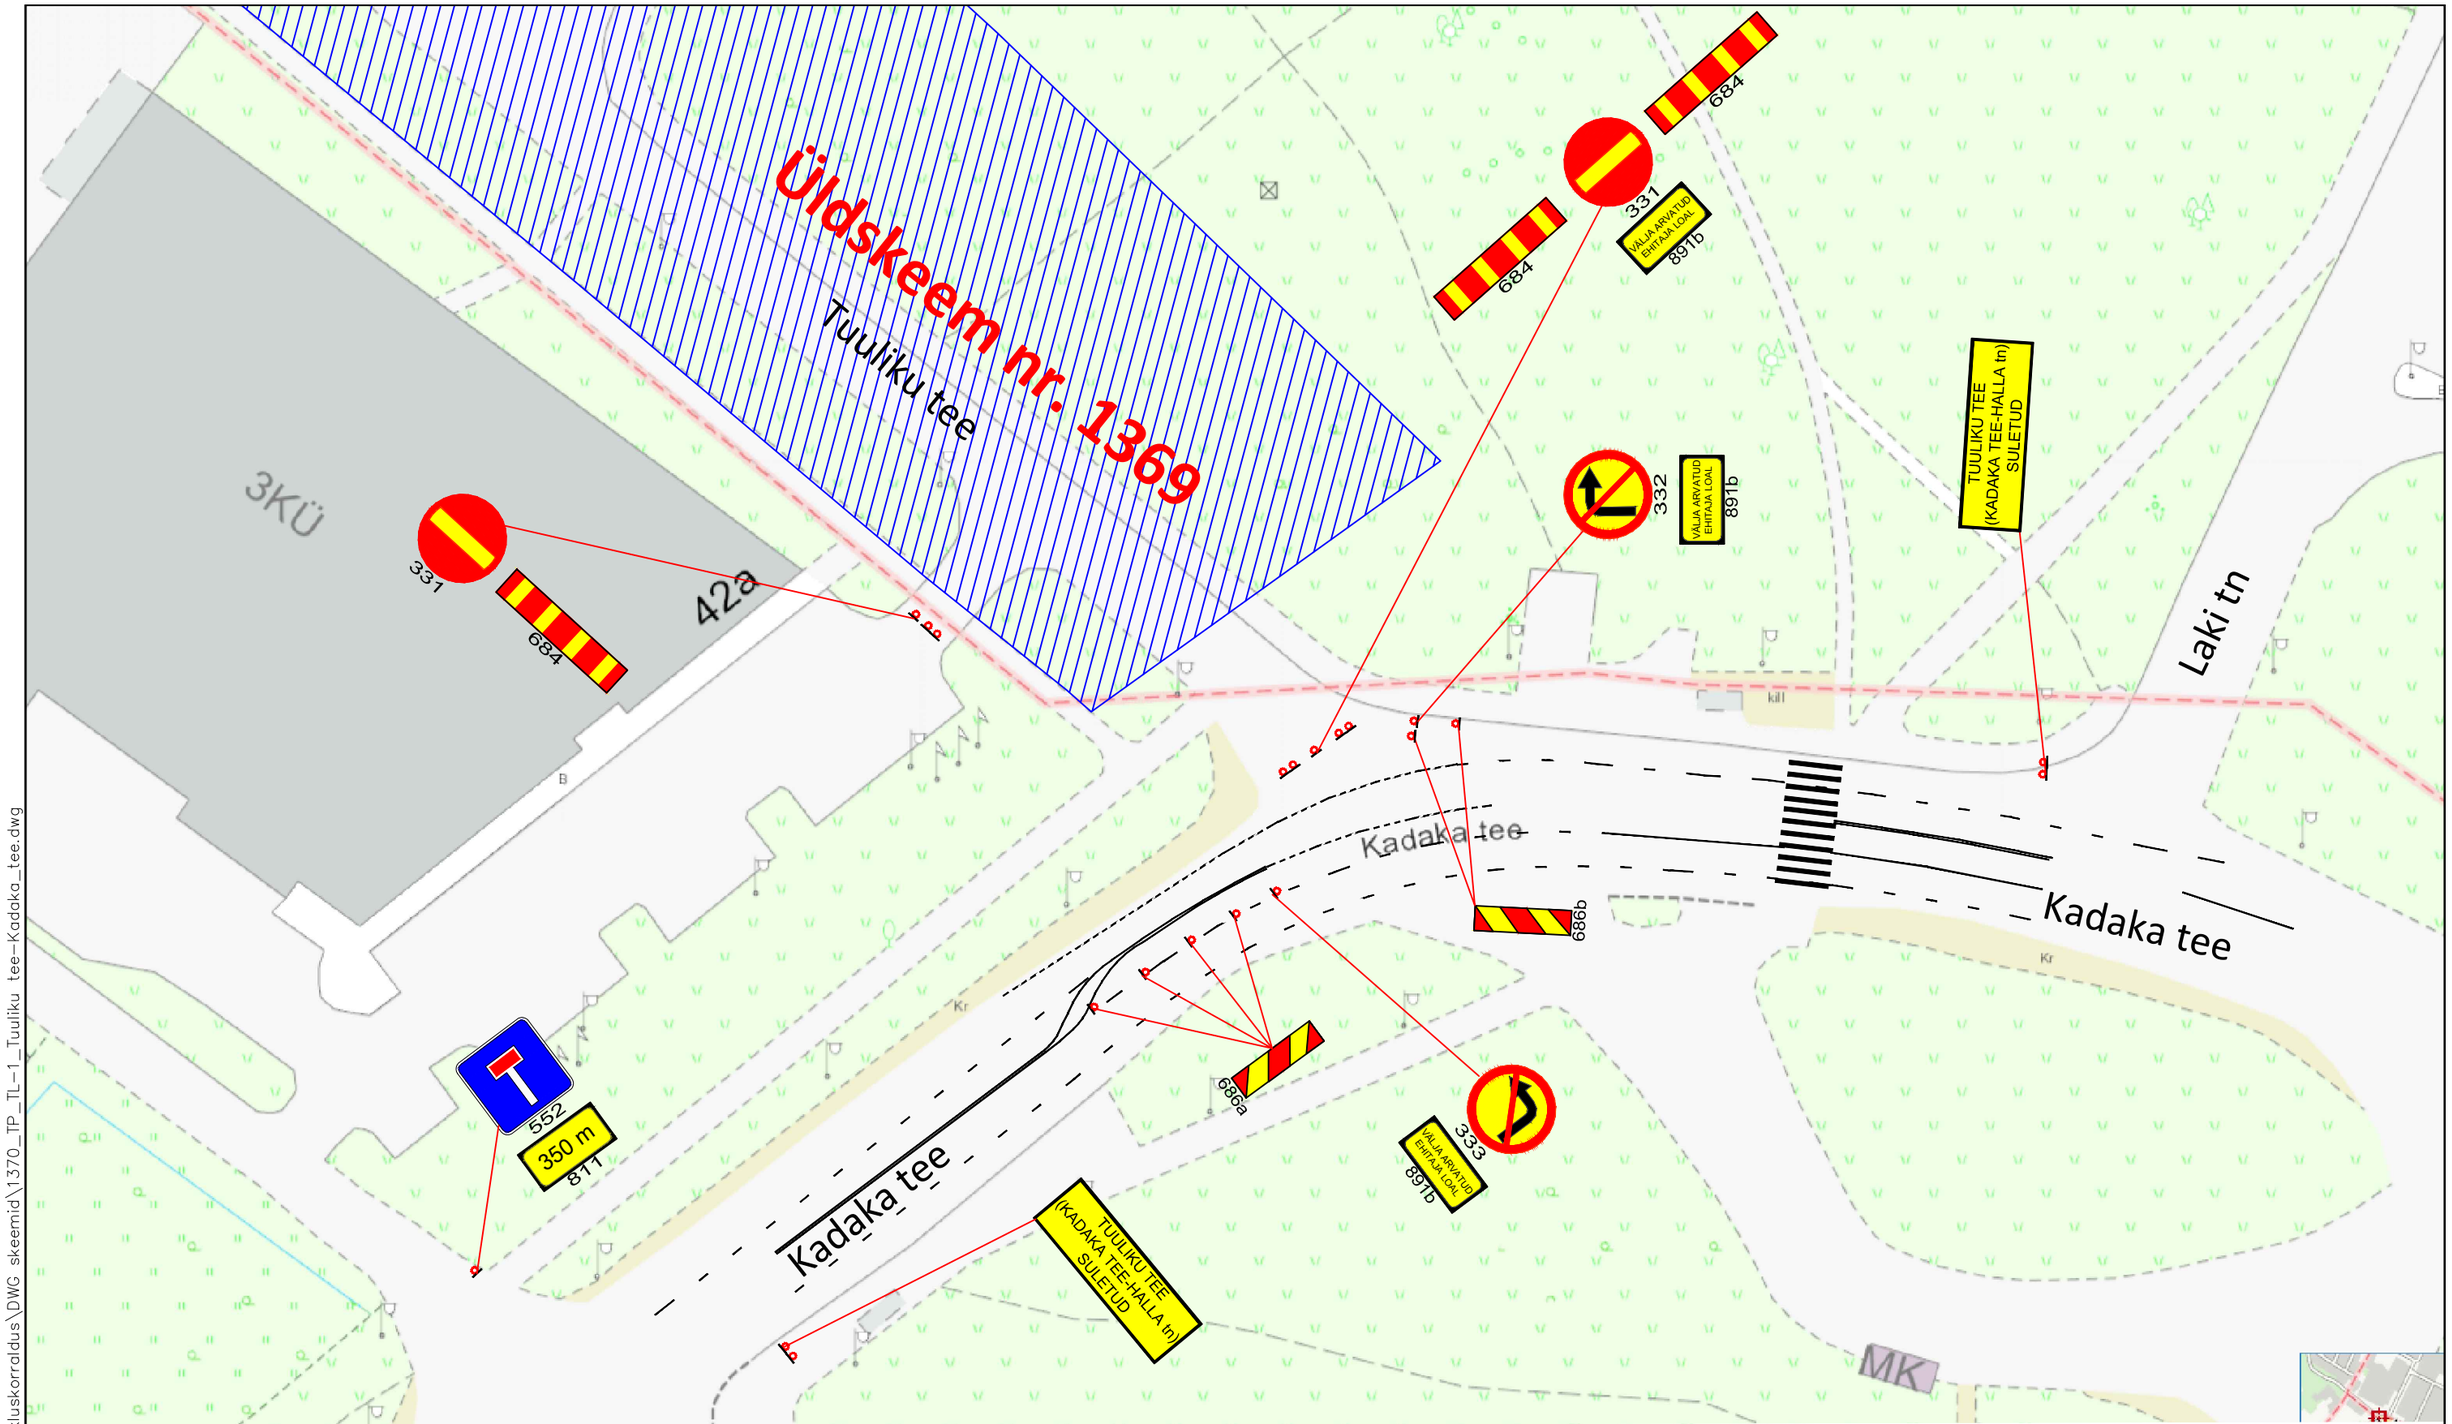


Märkused:

1. Töötsooni tähistamisel lähtuda Majandus- ja taristuministri 13.07.2015.a. määrusest nr 90 "Liikluskorralduse nõuded teetöödel".
2. Ajutiste liiklusmärkide suurusgrupp I grupp, juhul kui joonisel ei ole märgitud teisiti.
3. Liiklusmärkide paigaldaja peab omama nõuetekohast majandustegevuse registreeringut.

Ehitajal tagada jalakäijate ohutu läbipääs objektil

Info:

1. Enne joonisel toodud liikluskorraldusvahendite paigaldamist kooskõlastada skeem Tallinna Transpordiameti liikluskorralduse osakonnaga.
   Lisainfo www.tallinn.ee/transpordiamet
   Vastuvõtuajad: Vabaduse väljak 10A, VI korrus, E 14-18, N 9-12
2. Ajutise liikluskorralduse paigalduse tellimisel, palume esitada kooskõlastatud skeem **hiljemalt kolm tööpäeva** enne planeeritud tööde algust aadressil info@signaal.ee või telefonil 656 35 35

Tingmärgid:

Projekteeritud ajutine liiklusmärk

Töötsoon

VÄLJA ARVATUD EHITAJA LOAL 891b

TUULIKU TEE (KADAKA TEE-HALLA tn) SULETUD

AS Signaal TM Liimi 3, Tallinn 10621 Tel 656 3532 signaal@signaal.ee ELK000009, EEP002572			Joonis	Ajutise liikluskorralduse skeem	
			Projekt	Tuuliku tee (Kadaka tee-Halla tn) rekonstrueerimine	
Projekteerija	C. Müür		Asukoht	Tuuliku tee - Kadaka tee, Tallinn	
Assistent	T.Tepandi				
	Tel 656 2652		Tellija	AS TREV-2 Grupp; Pärnu mnt 463, Tallinn; tel 58325658	
Kuupäev	Mõõtkava	Töö nr	Staadium	Joonise nr [nr-leht(lehti)]	
16.03.2018	1:750	1370	Tööprojekt	TL-1-1(1)	

Fail: P:\Joonised projektid\Ajutine liikluskorraldus\DWG skeemid\1370_TP_TL-1_Tuuliku tee-Kadaka_tee.dwg