

KUUARHITEKTID^o

RAUDTEE PARGI VISIOON

AADDRESS: **PÕHJA PST 10, TALLINN**

TELLIJA: **SKOONE SELTS MTÜ**

KOOSTAJAD: **ANTS SALUM, JOEL KOPLI, JUHAN ROHTLA, KOIT OJALIIV, RENE SAUEMÄGI**

OKTOOBER 2015



SKOONE BASTIONI JA PÕHJA PUIESTEE VAHELINE ALA 1890-1900 AASTAL

Telliskivi
Loomelinnak

Balti jaama
turg

Balti jaam

Eesti
Kunstiakadeemia

Raudteepark

Kultuurikatel

Linnahall

Energia
Avastuskeskus

Šnelli park


Tornide väljak


Skoone bastioni roheala

Margareeta aed


Kanuti aed

KONTAKTVÖÖNDI ANALÜÜS 1:5000

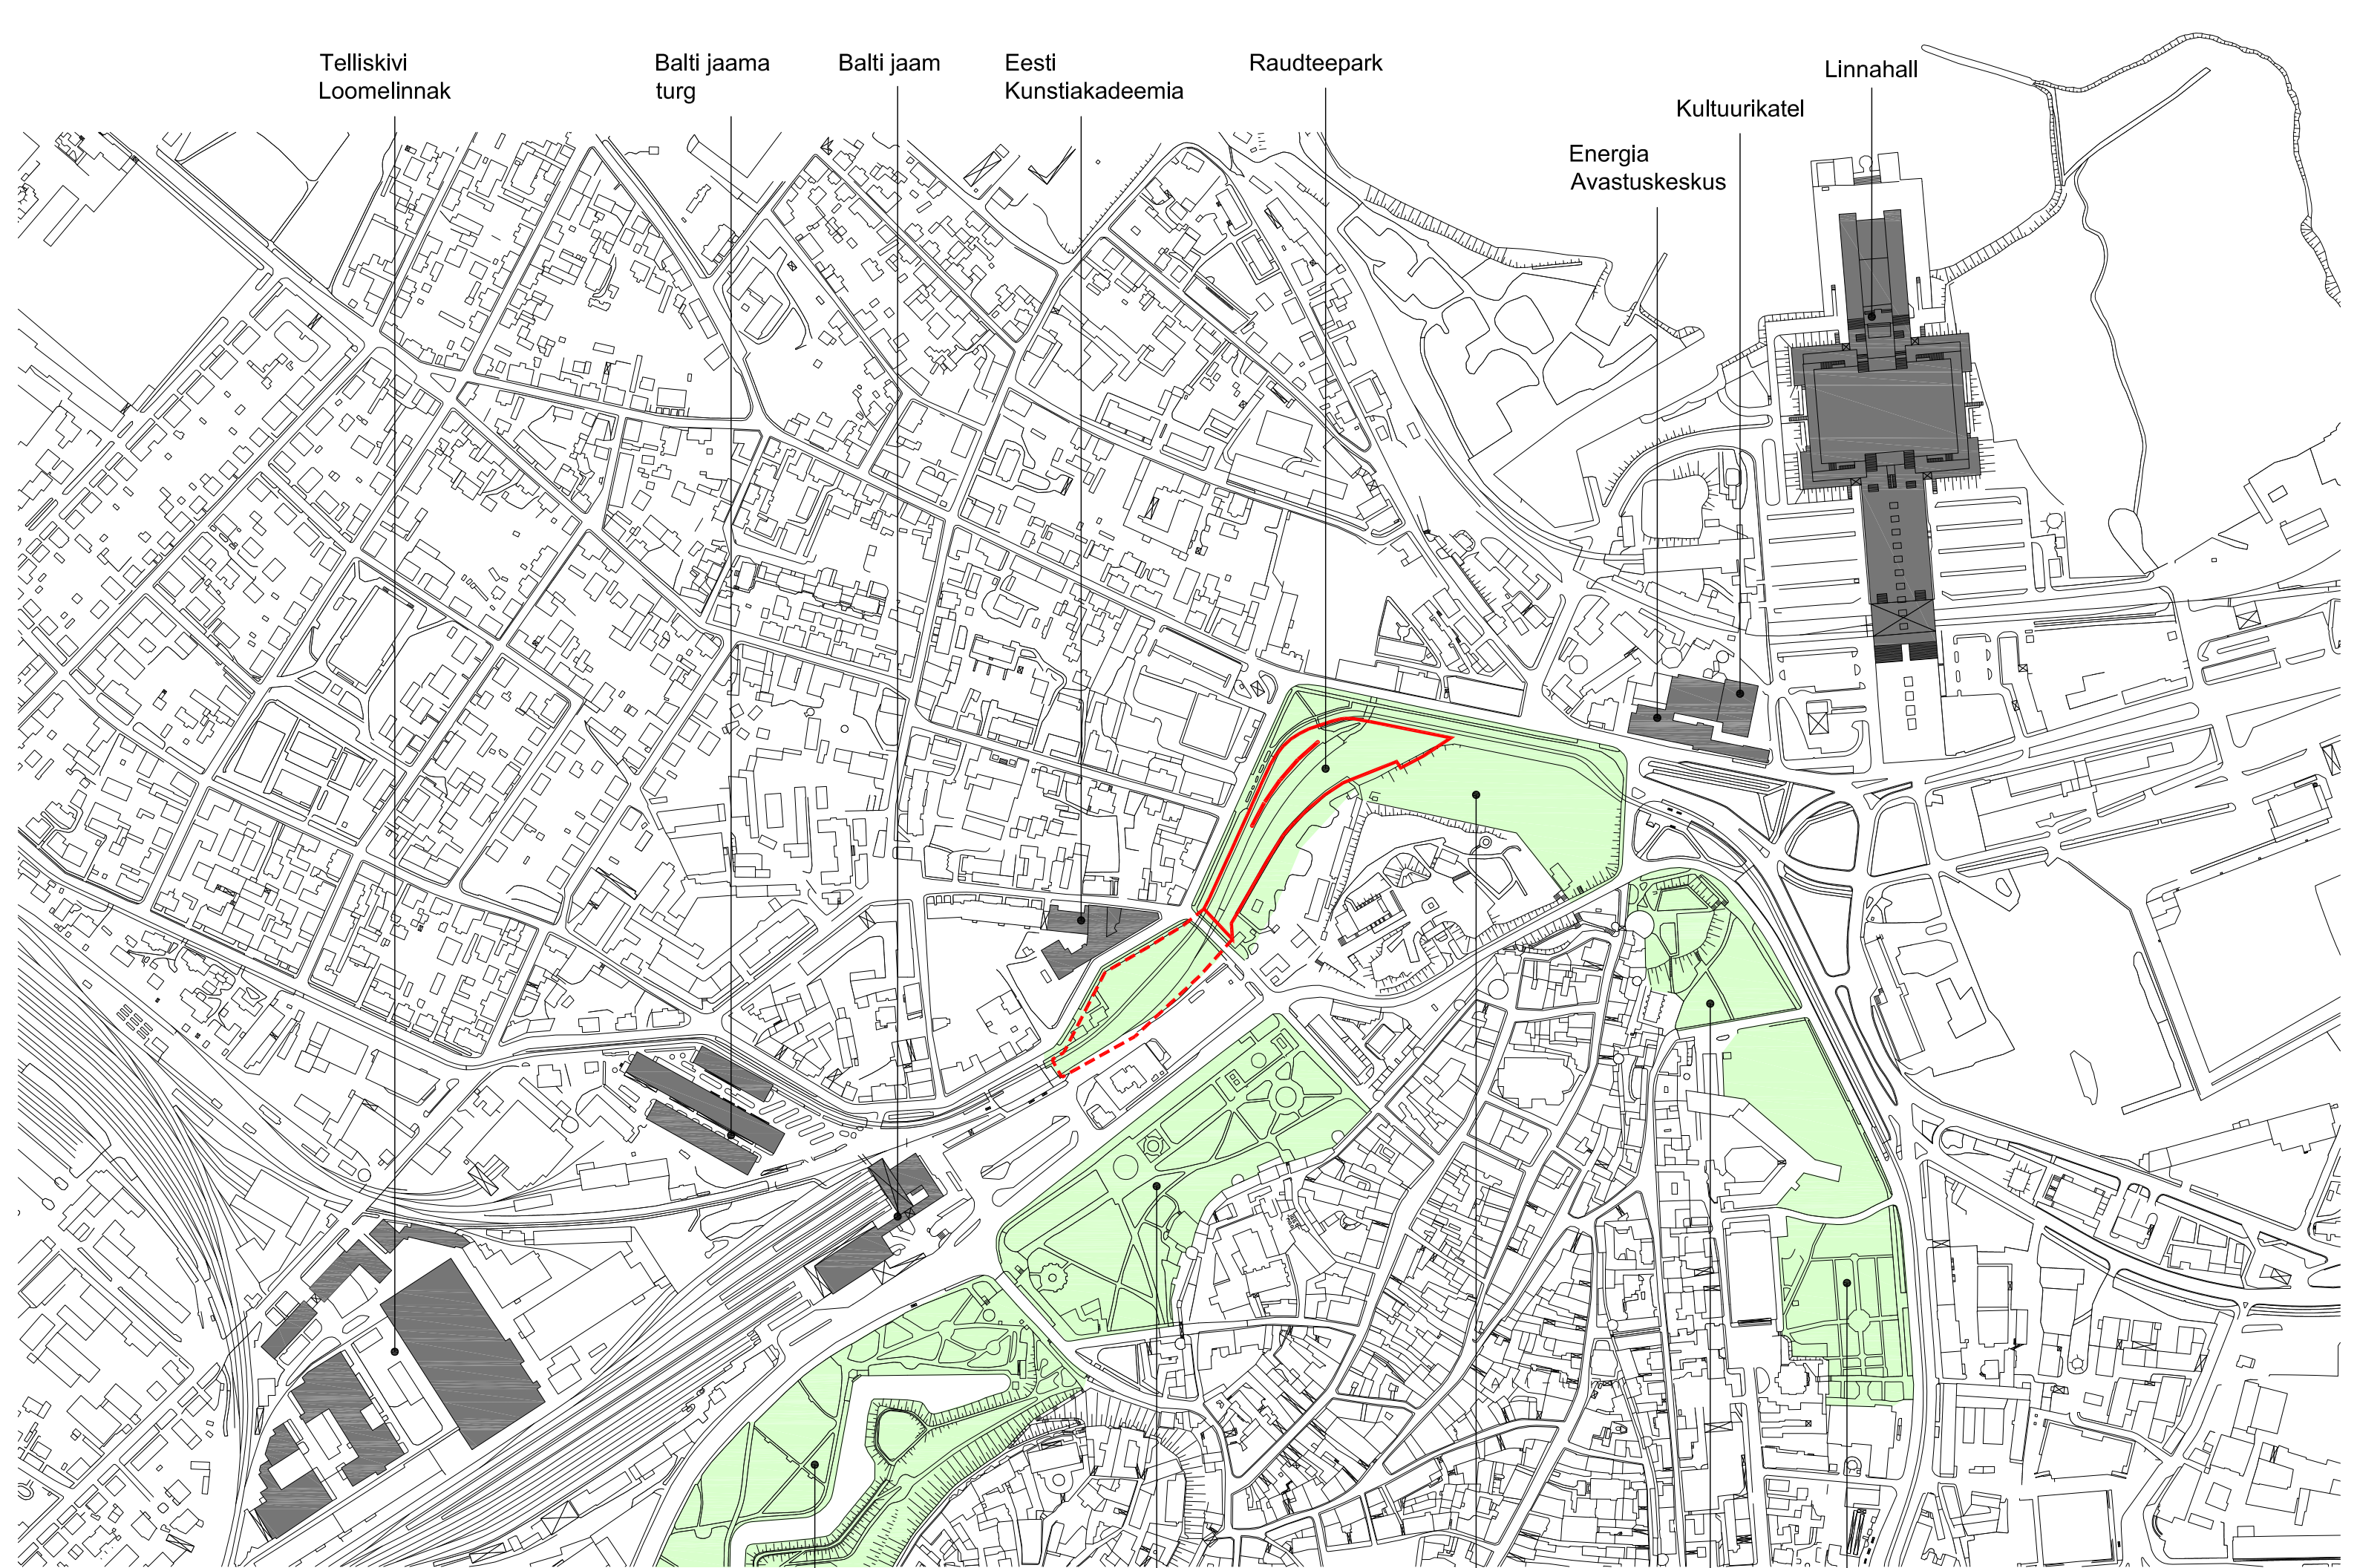


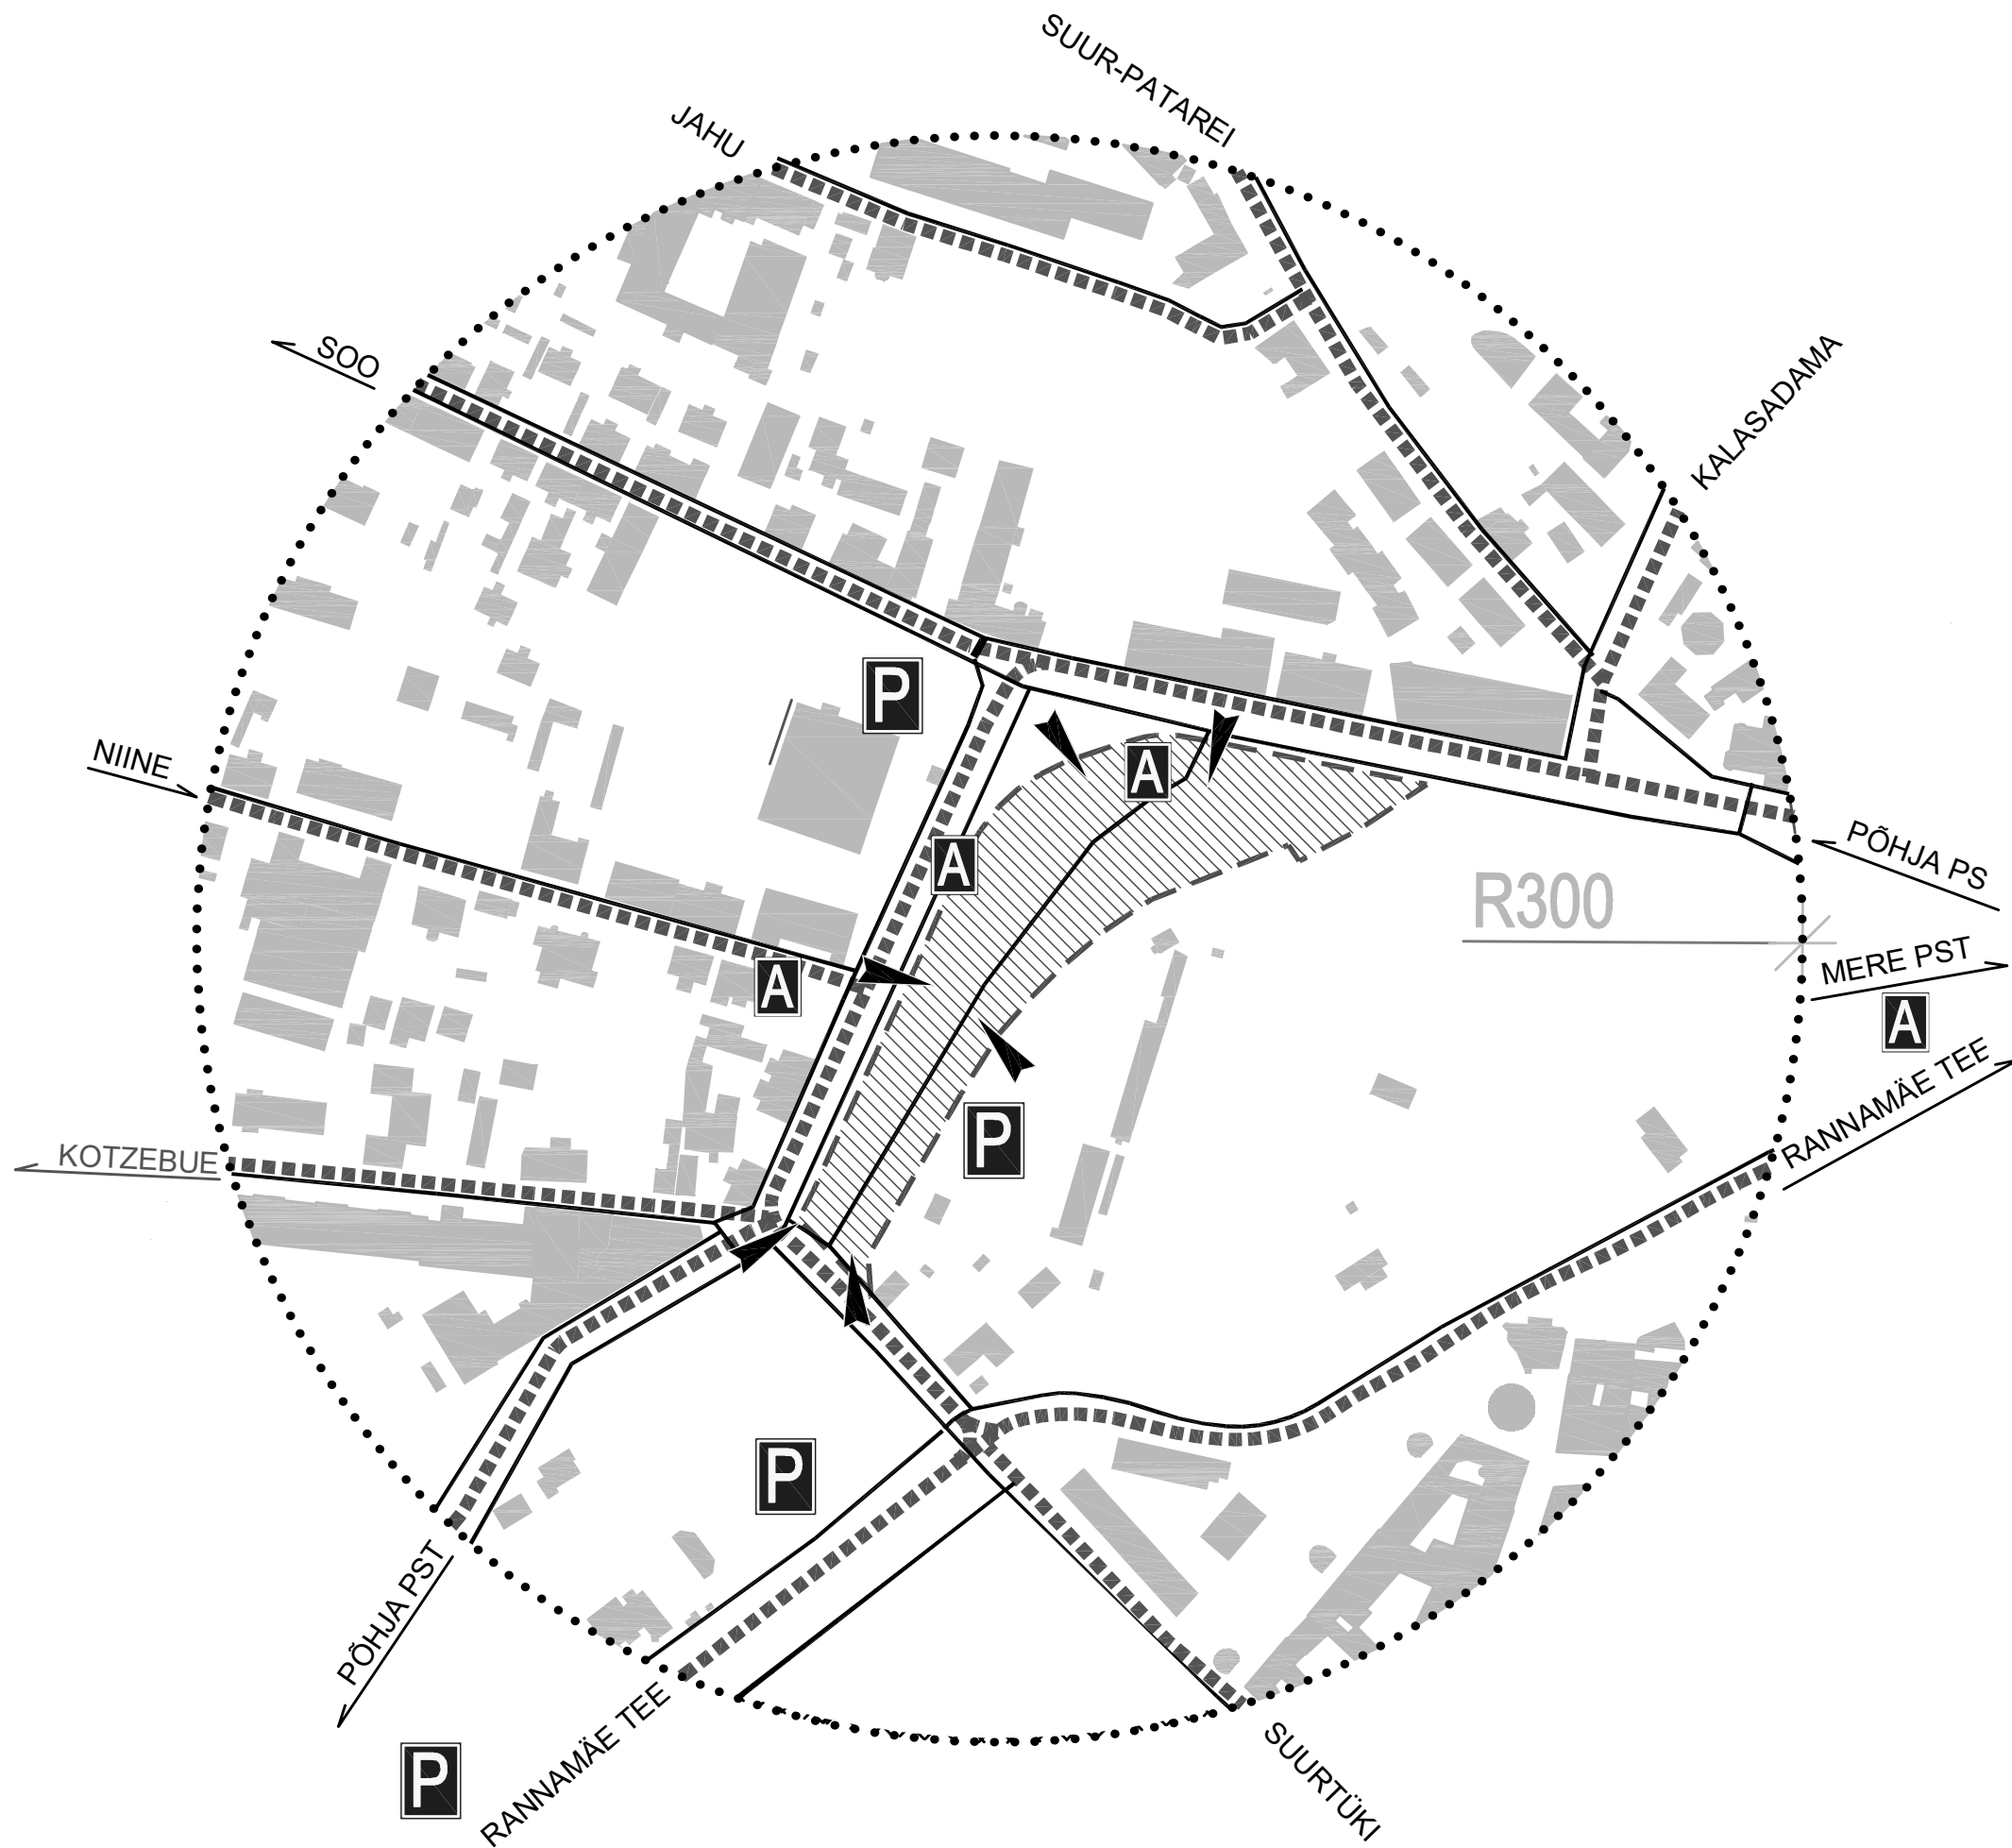


- LEPPEMÄRGID
- "RONGIPARK"
 - ÜMBRITSEV HOONESTUS
 - TÄNAV
 - KOTZEBUE TÄNAVA NIMI, AUTOLIIKLUSE SUUND
 - OLEMASOLEV AVALIK PARKLA
 - OLEMASOLEV JALAKÄIJATE LIIKUMINE
 - PÄÄS "RONGIPARKI"
 - OLEMASOLEV ÜHISTRANSPORDI PEATUS

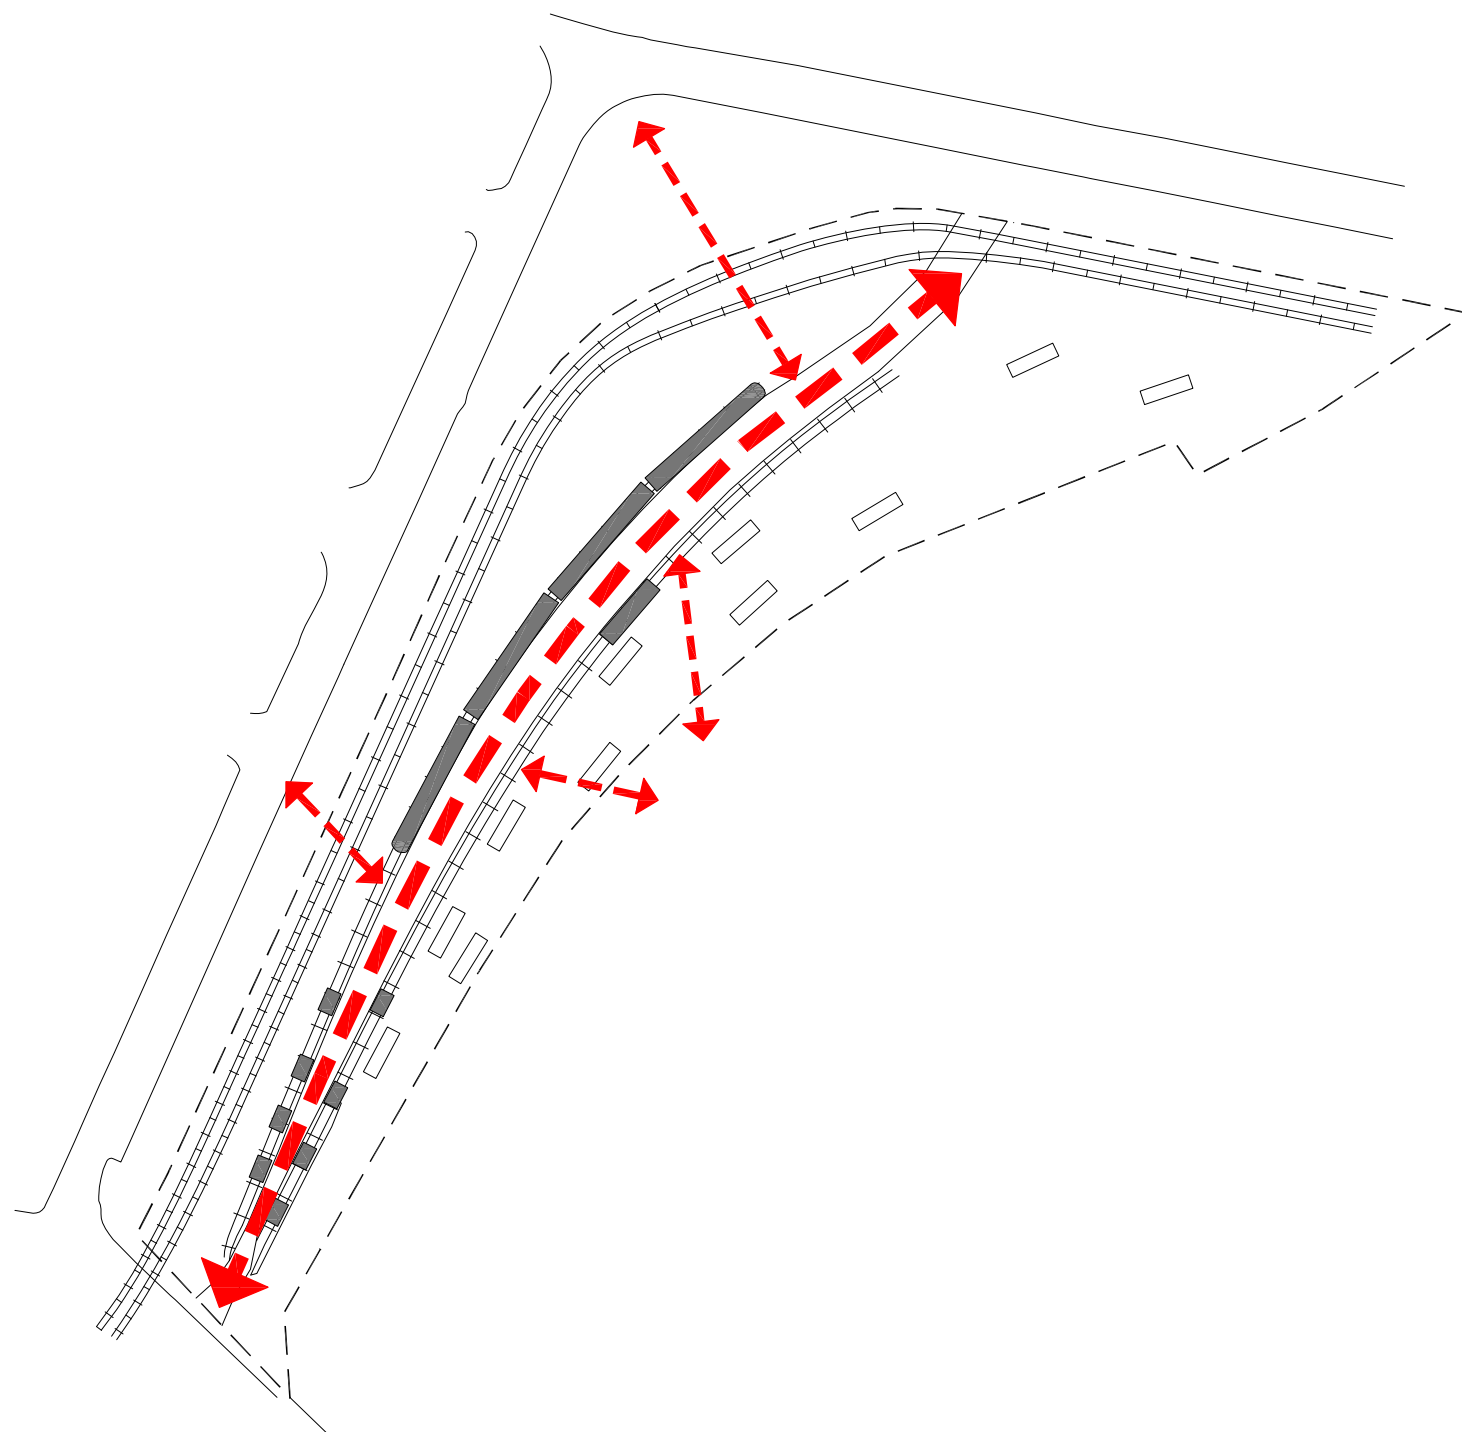


Raudteepargi selgroo moodustab kinnistut läbiv peatänav ehk perroon. Perroon on hästi ühendatud ümbritseva tänavavõrgustikuga ning peamiste ligipääsusuundadega.

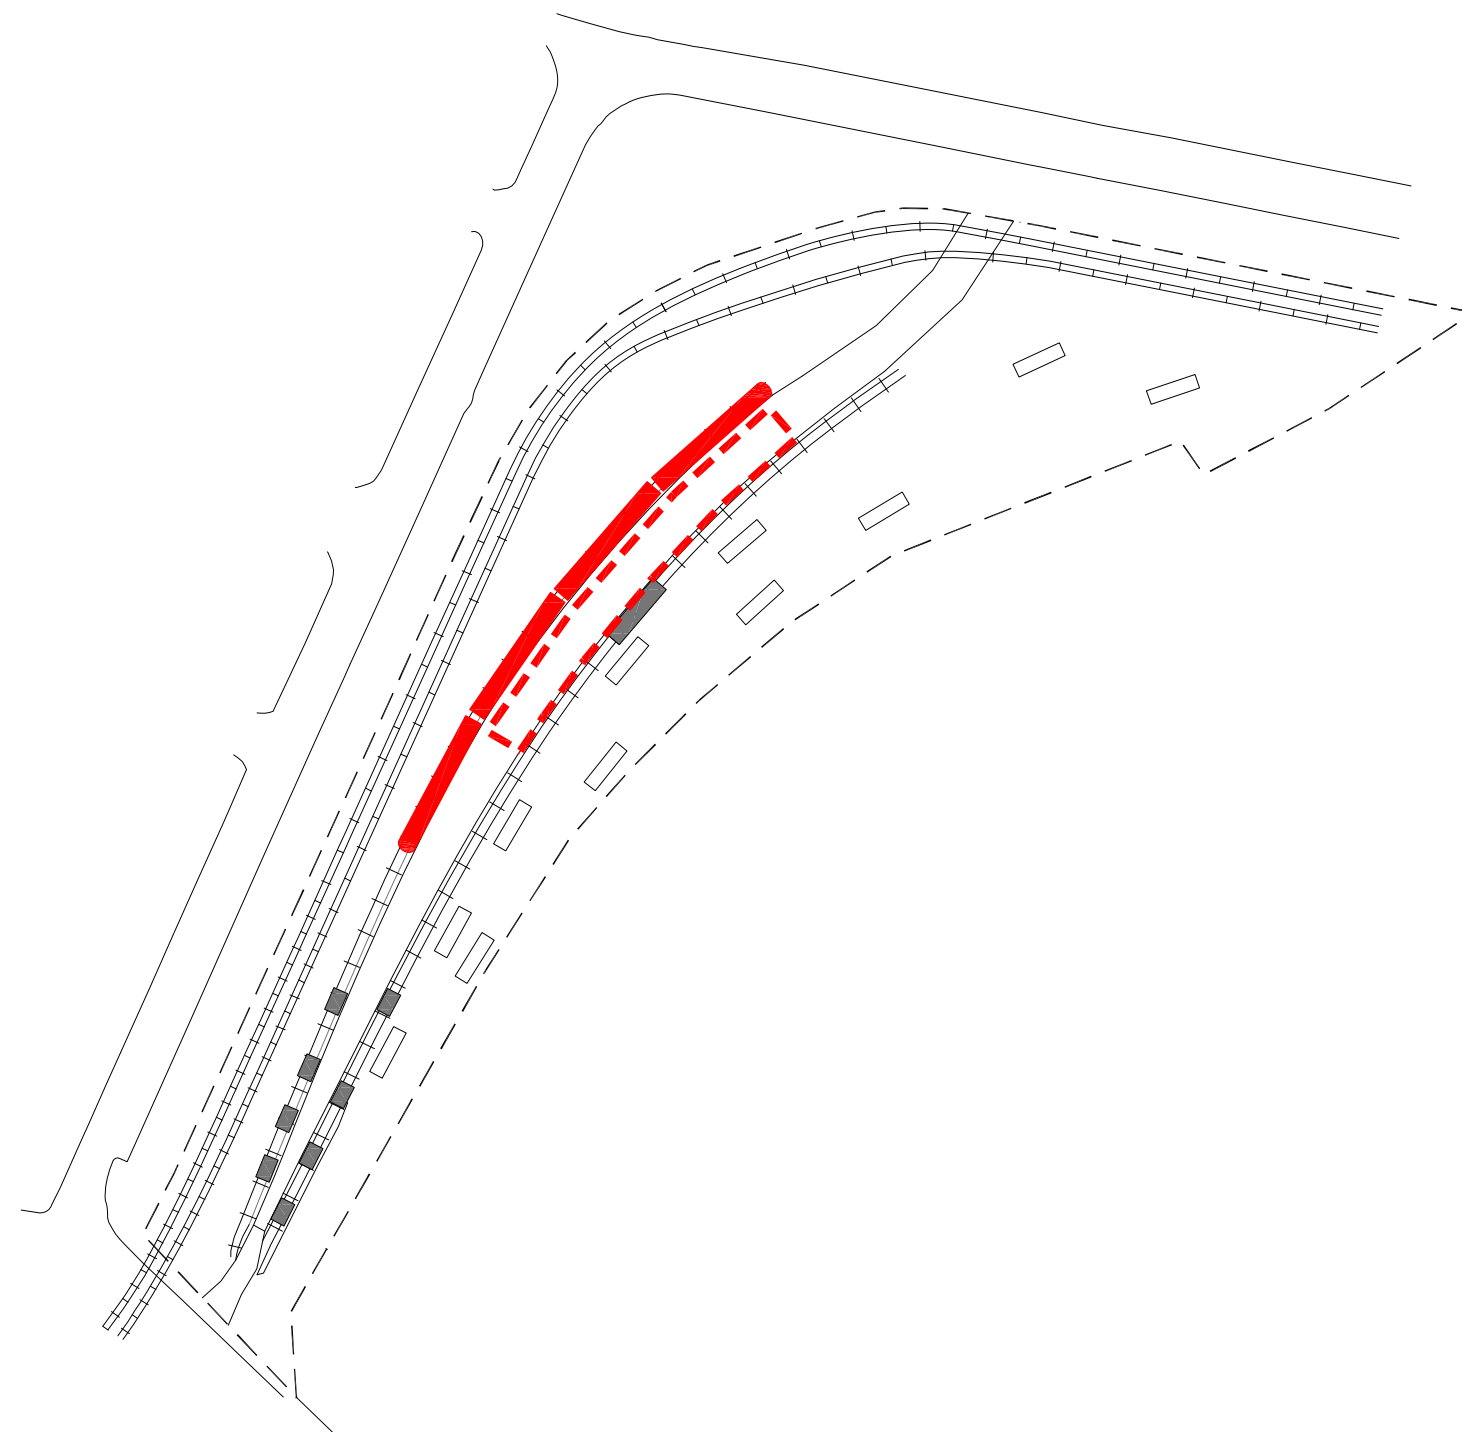


Raudteepargi südames leiab koha restoran "Rong", mille ees olev tõstetud perroon kindlustab visuaalse sideme terve pargialaga ning tagab ligipääsud vagunitesse sh universaalsidaini printsiipe arvestades.

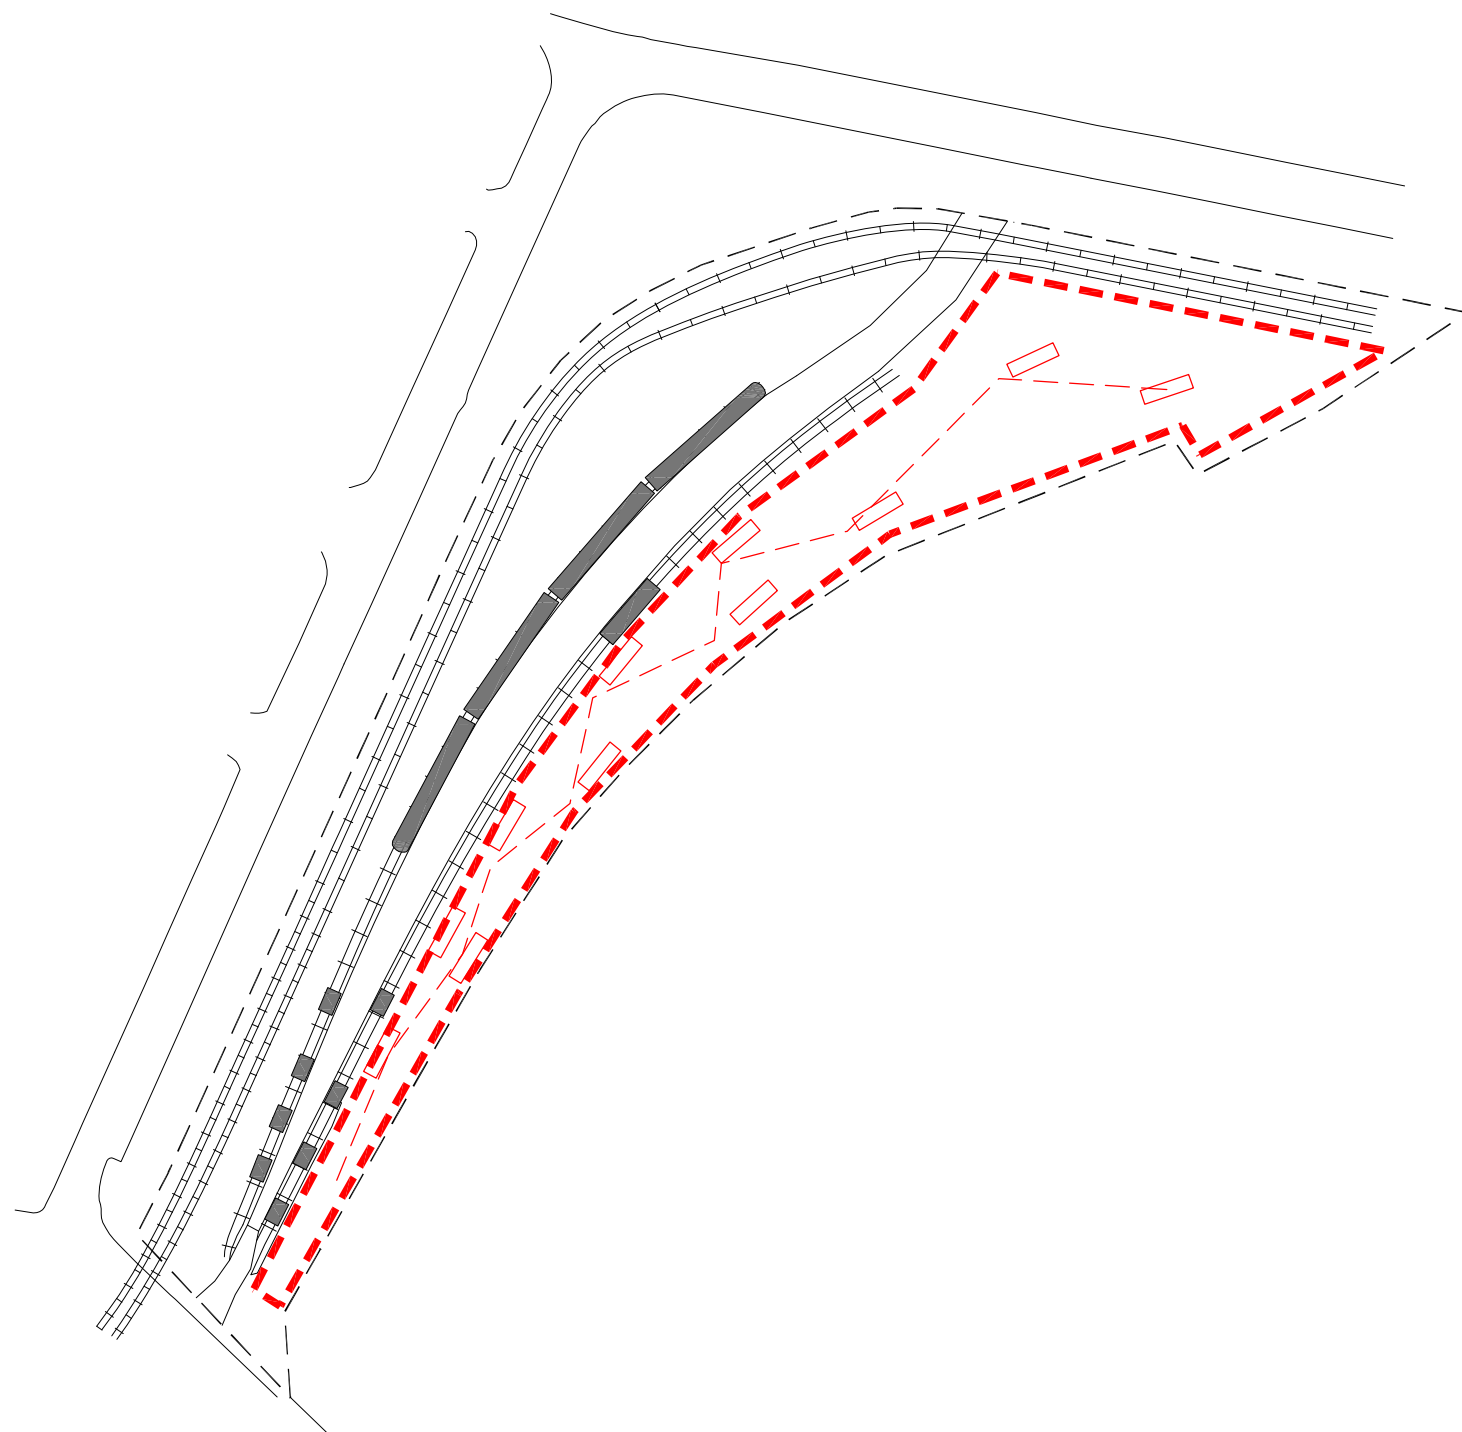


Kinnistu lõunaküljel paiknevale alale on planeeritud rekreatsiooniala, mis on tsoneeritud erineva funktsiooniga täidetud pesadest ehk "vagunite jälgedest". Seda ala iseloomustab pigem aeglane liikumine erinevate rekreatiivsete tegevuste (laste mängunurk, liivakast, malenurk, päevitusala, kiigeala, kasvuhuone vms) vahel. Pesade funktsionaalset erinevust artikuleerivad lisaks erinevad ning ala tegevusele iseloomulikud pinnakatendid.

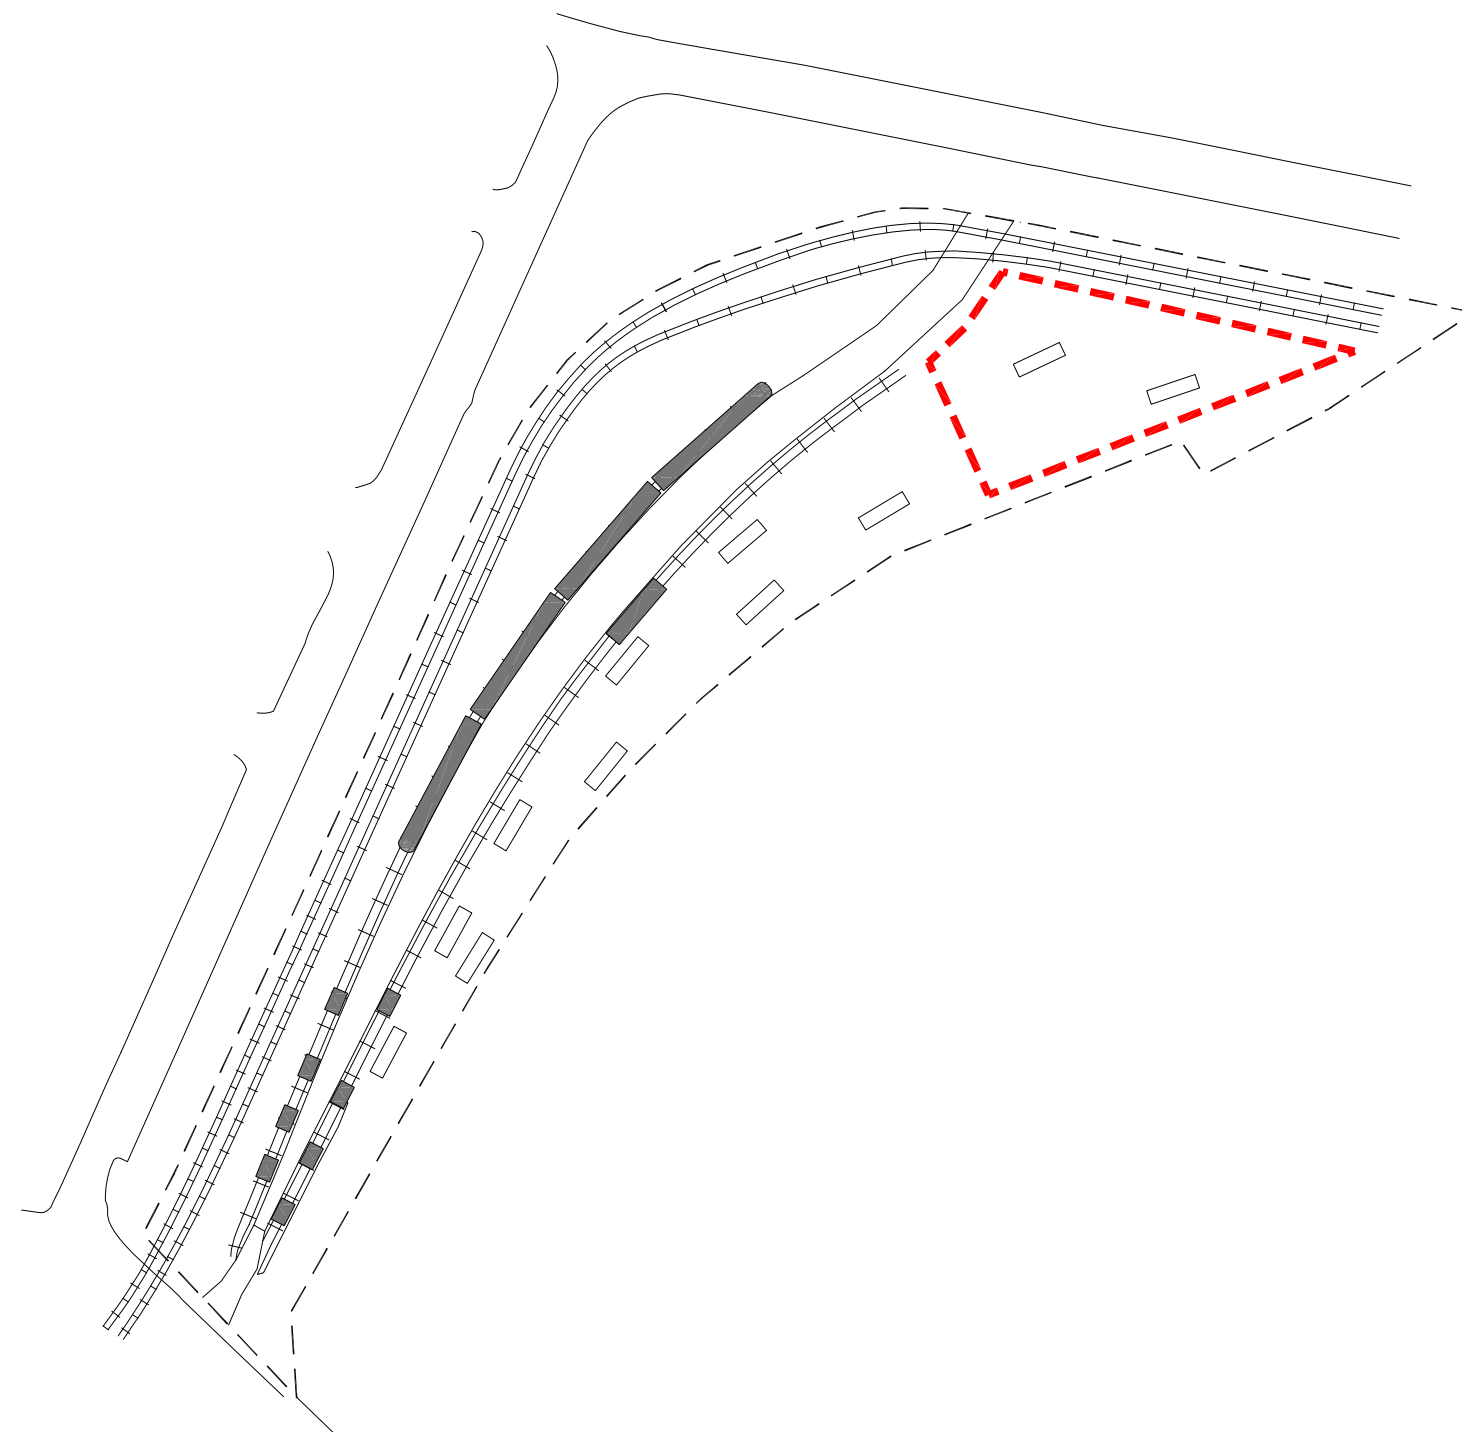


Kirdenurgas olemasoleva kõrghaljastusega pargiala on sobilik privaatsema loomuga tegevusele.

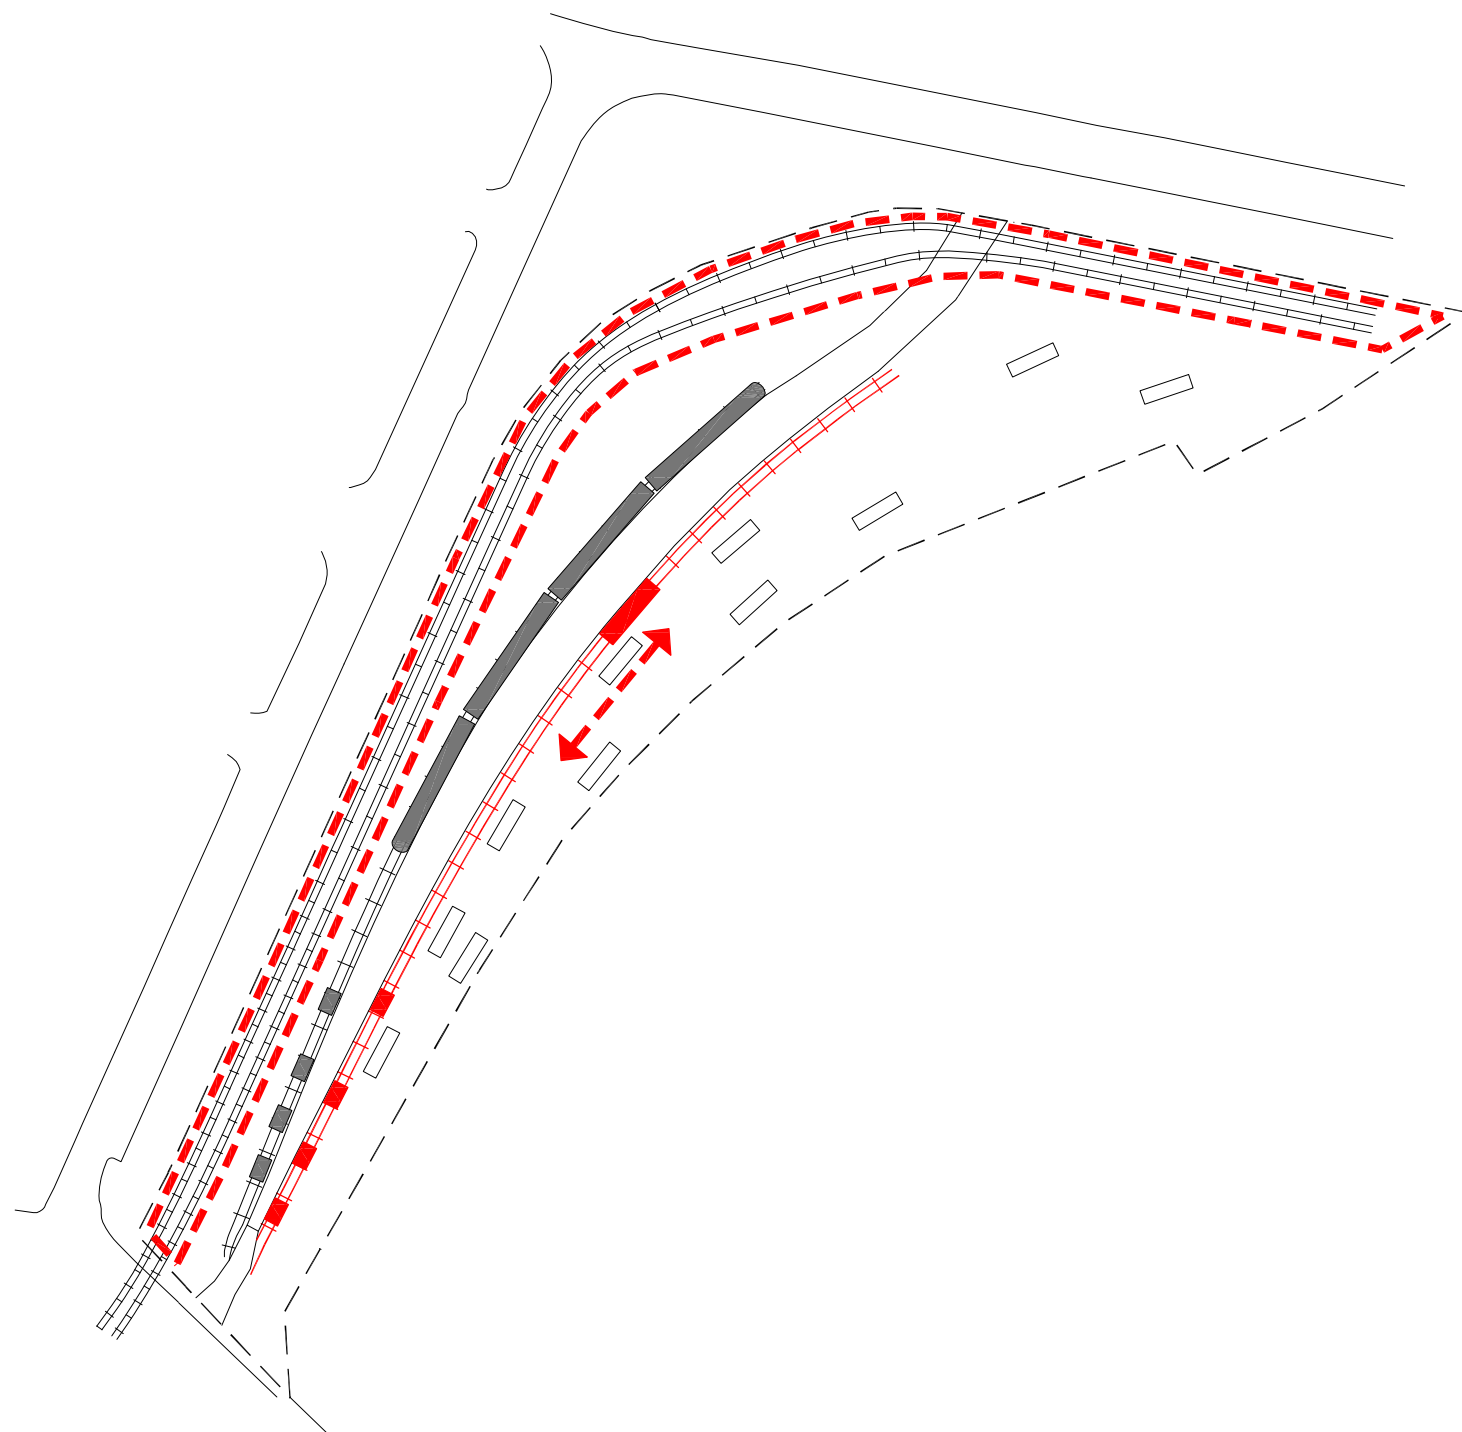


Põhja pst äärne trammiliiklus lisab Raudteepargile iseloomulikku dünaamikat ja tekitab viimasega koostoitmiva sünergia. Olemasolevad raudteerööpad perroonist lõunapool korrastatakse ja planeeritakse liikuvate funktsioonidega telg. Vastandudes peatunud rongile on lõunaharul paiknevad objektid (lava, kioskid, dresiinid) mobiilsed ja vajadusel kergesti liigutatavad.

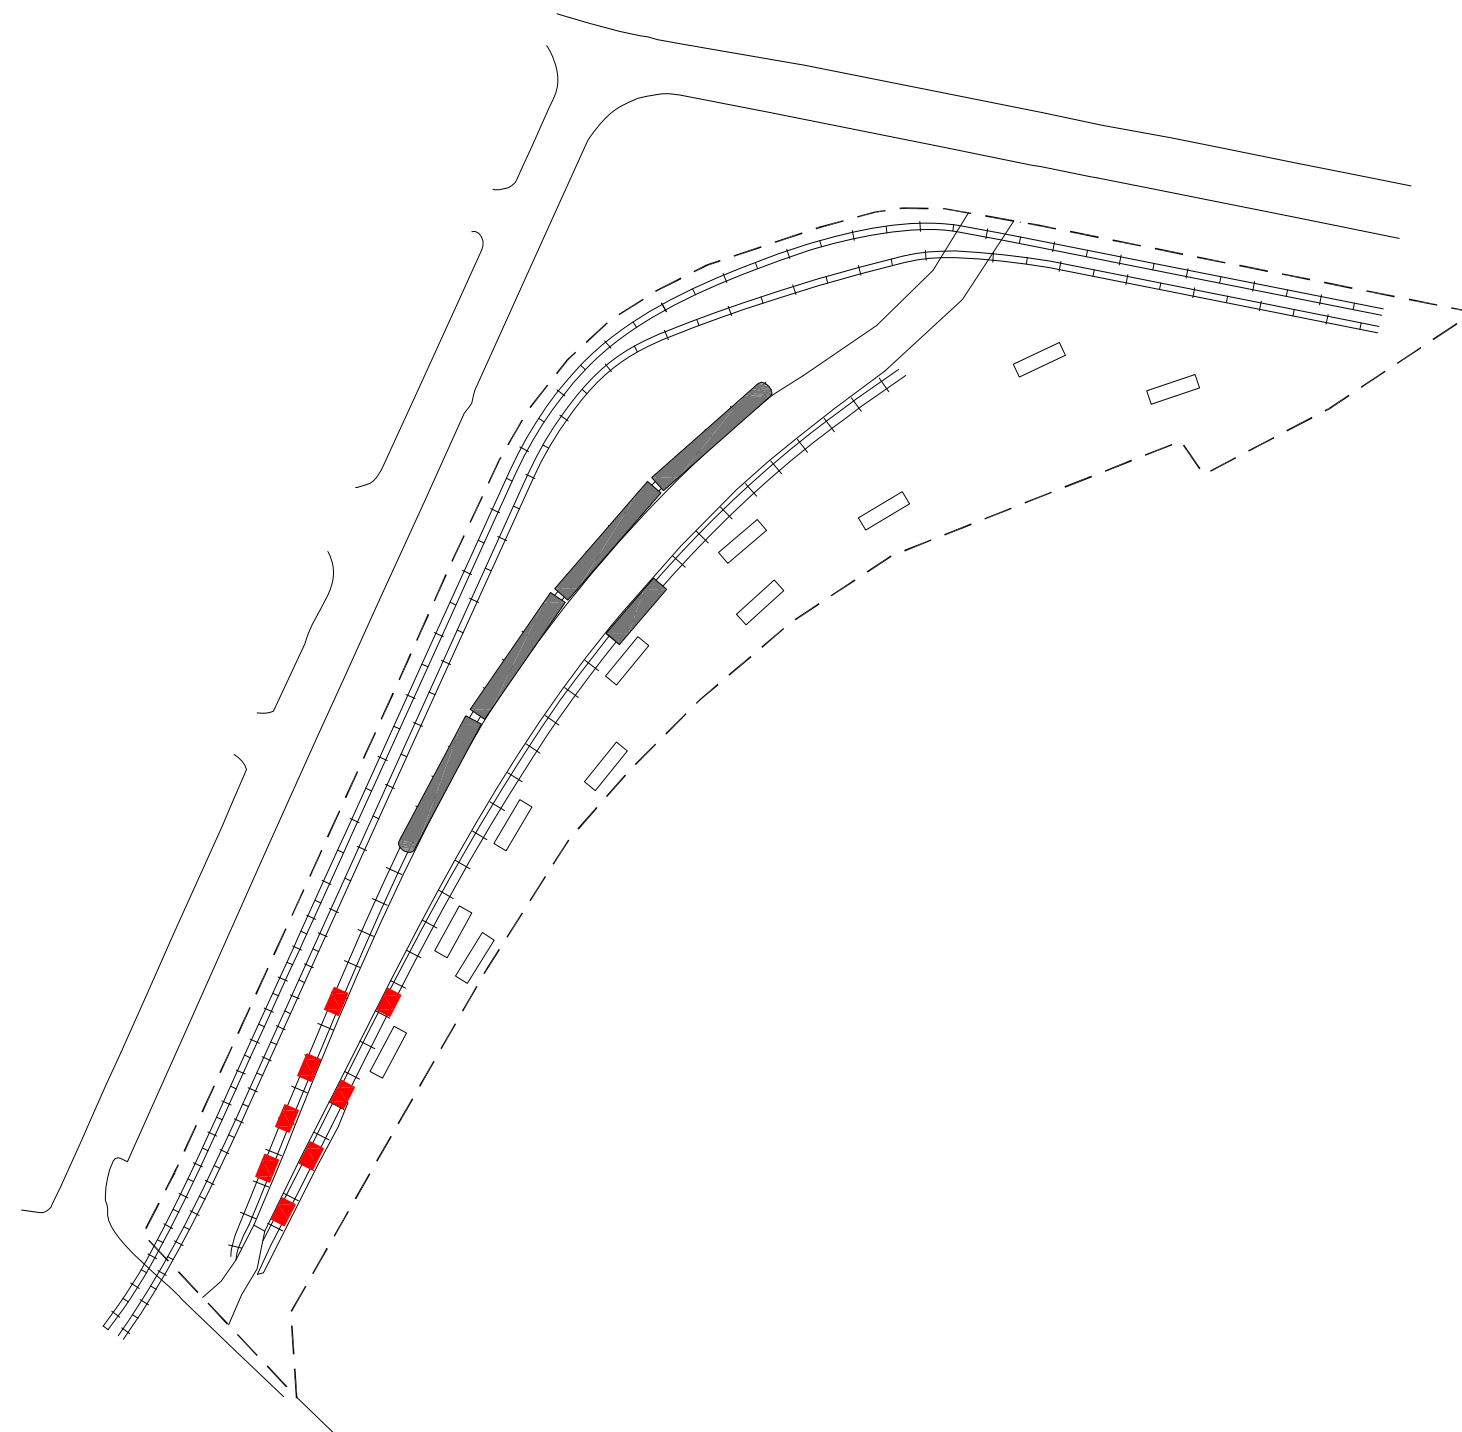


Pargi Telliskivi tn poolsele alale on planeeritud rööbastel liigutatavad kioskid / paviljonid / terrassid, mis moodustavad mõlemal pool perrooni paiknevana aktiivse tänavaruumi. Paviljone on võimalik vajadusel piki rööpaid liigutada ka ala keskele.

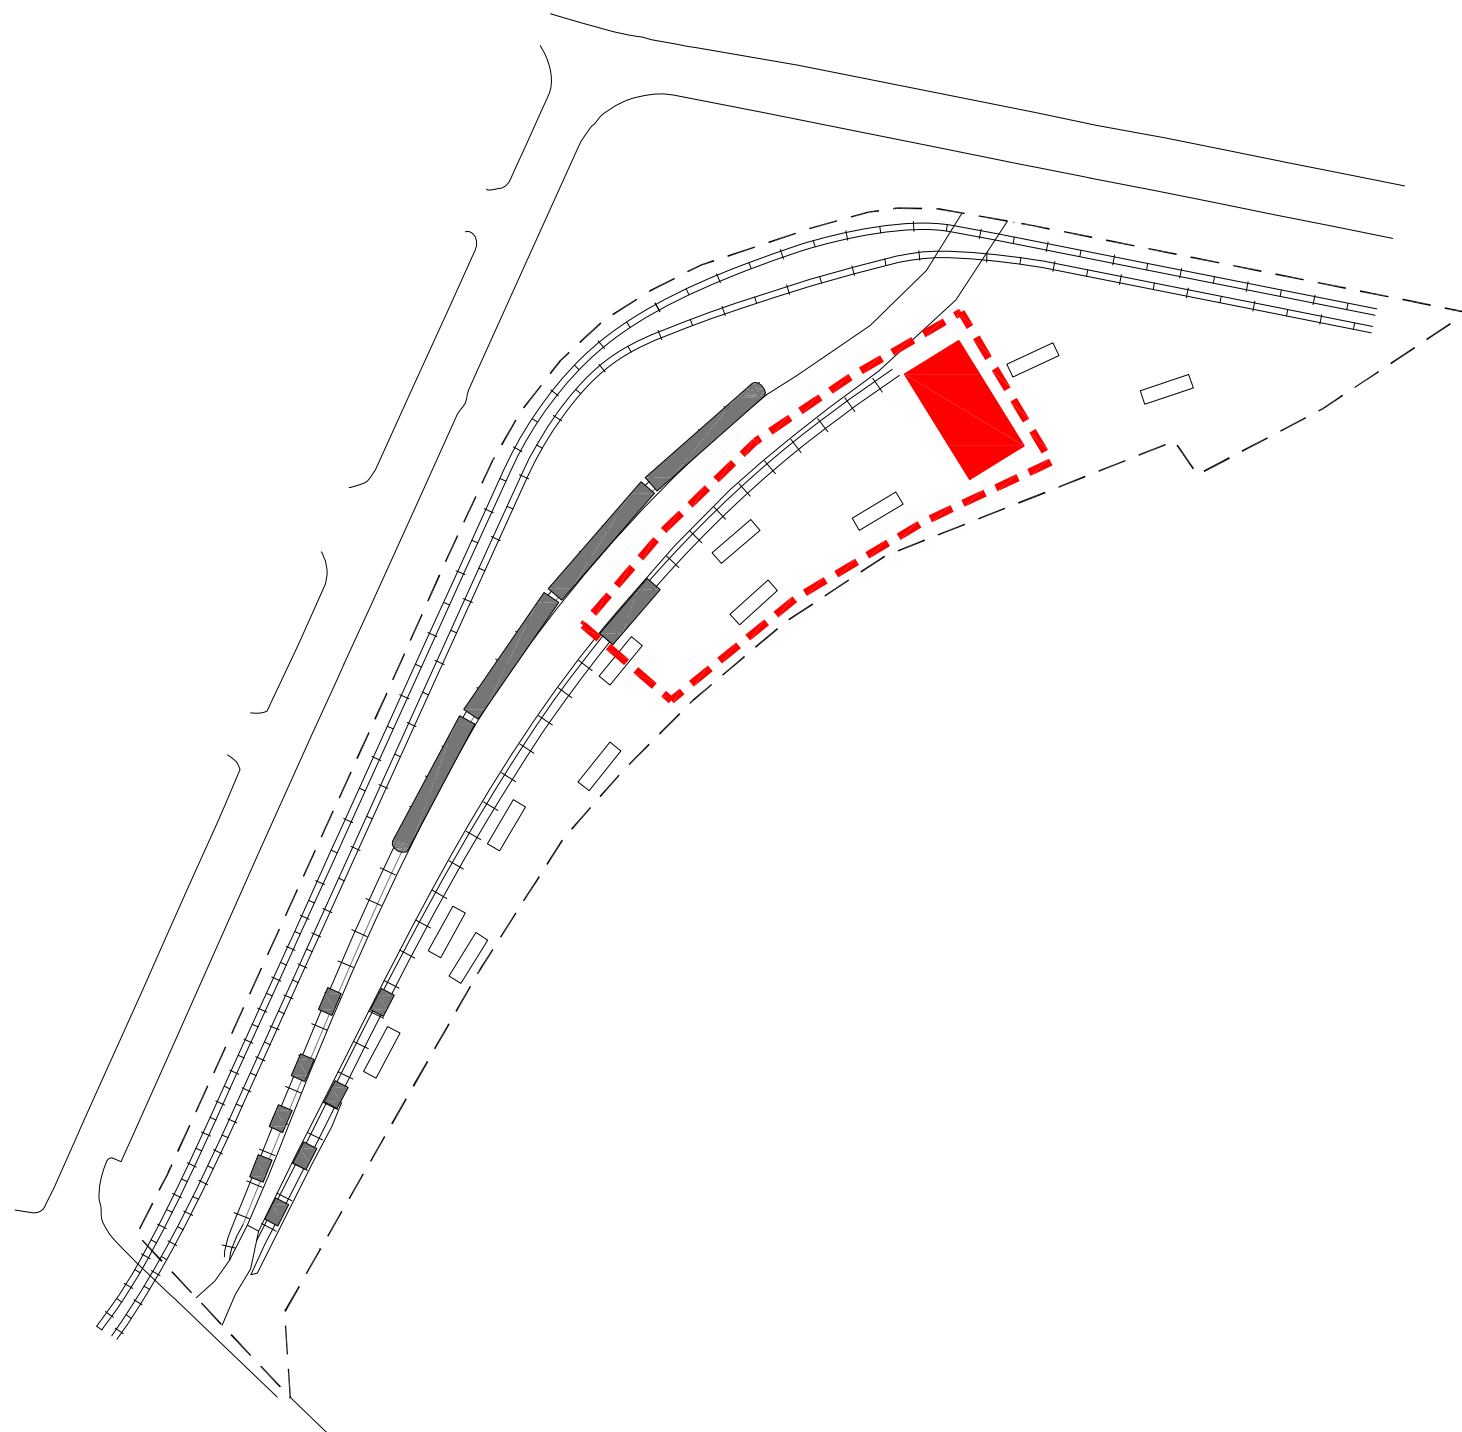

Suuremate ürituste jaoks on võimalik paigaldada tihendatud pinnasele suurem lava, mis avaneb pargi suunas, on hästi vaadeldav ning tekitab piki parki piisava suurusega hajumisala.

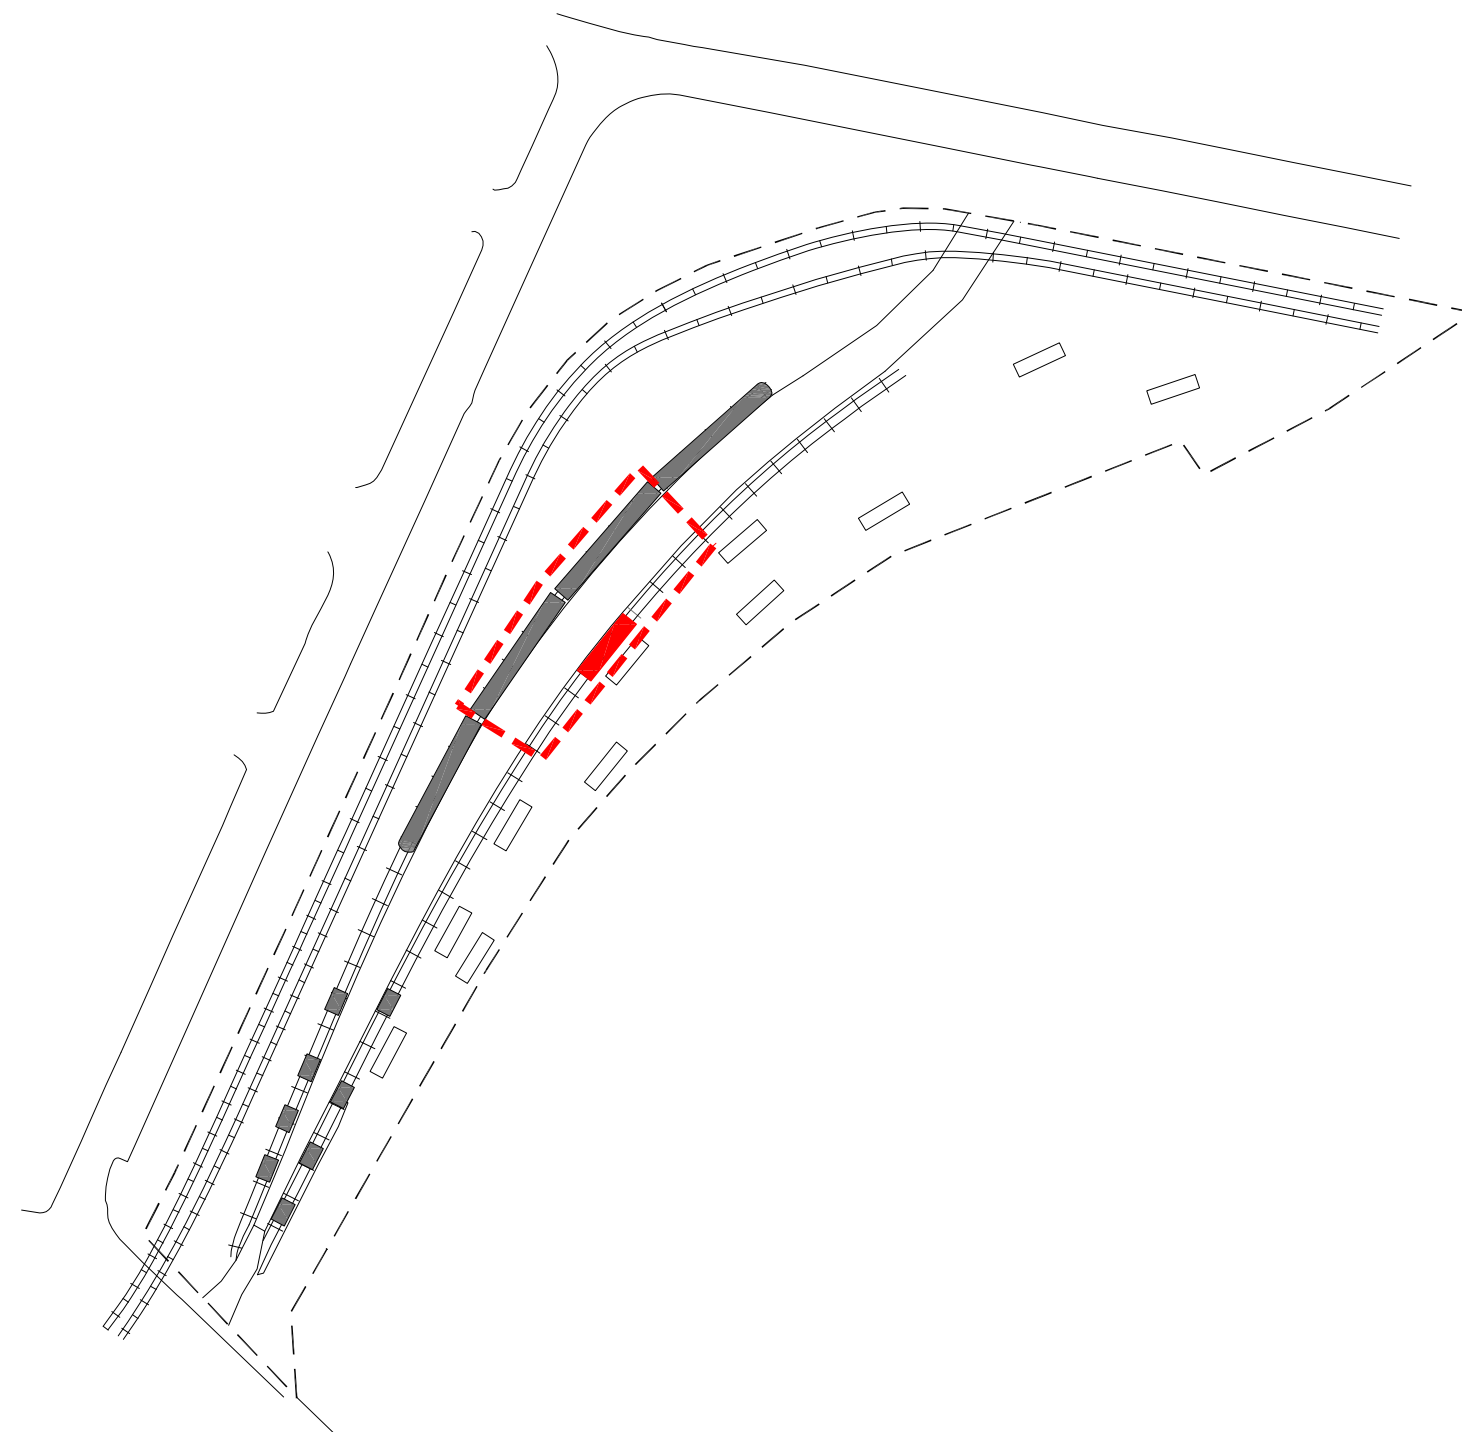

Mobiilne lava võimaldab vastavalt vajadusele kohaspetsiifiliste sündmuste tekkimist piki ala.

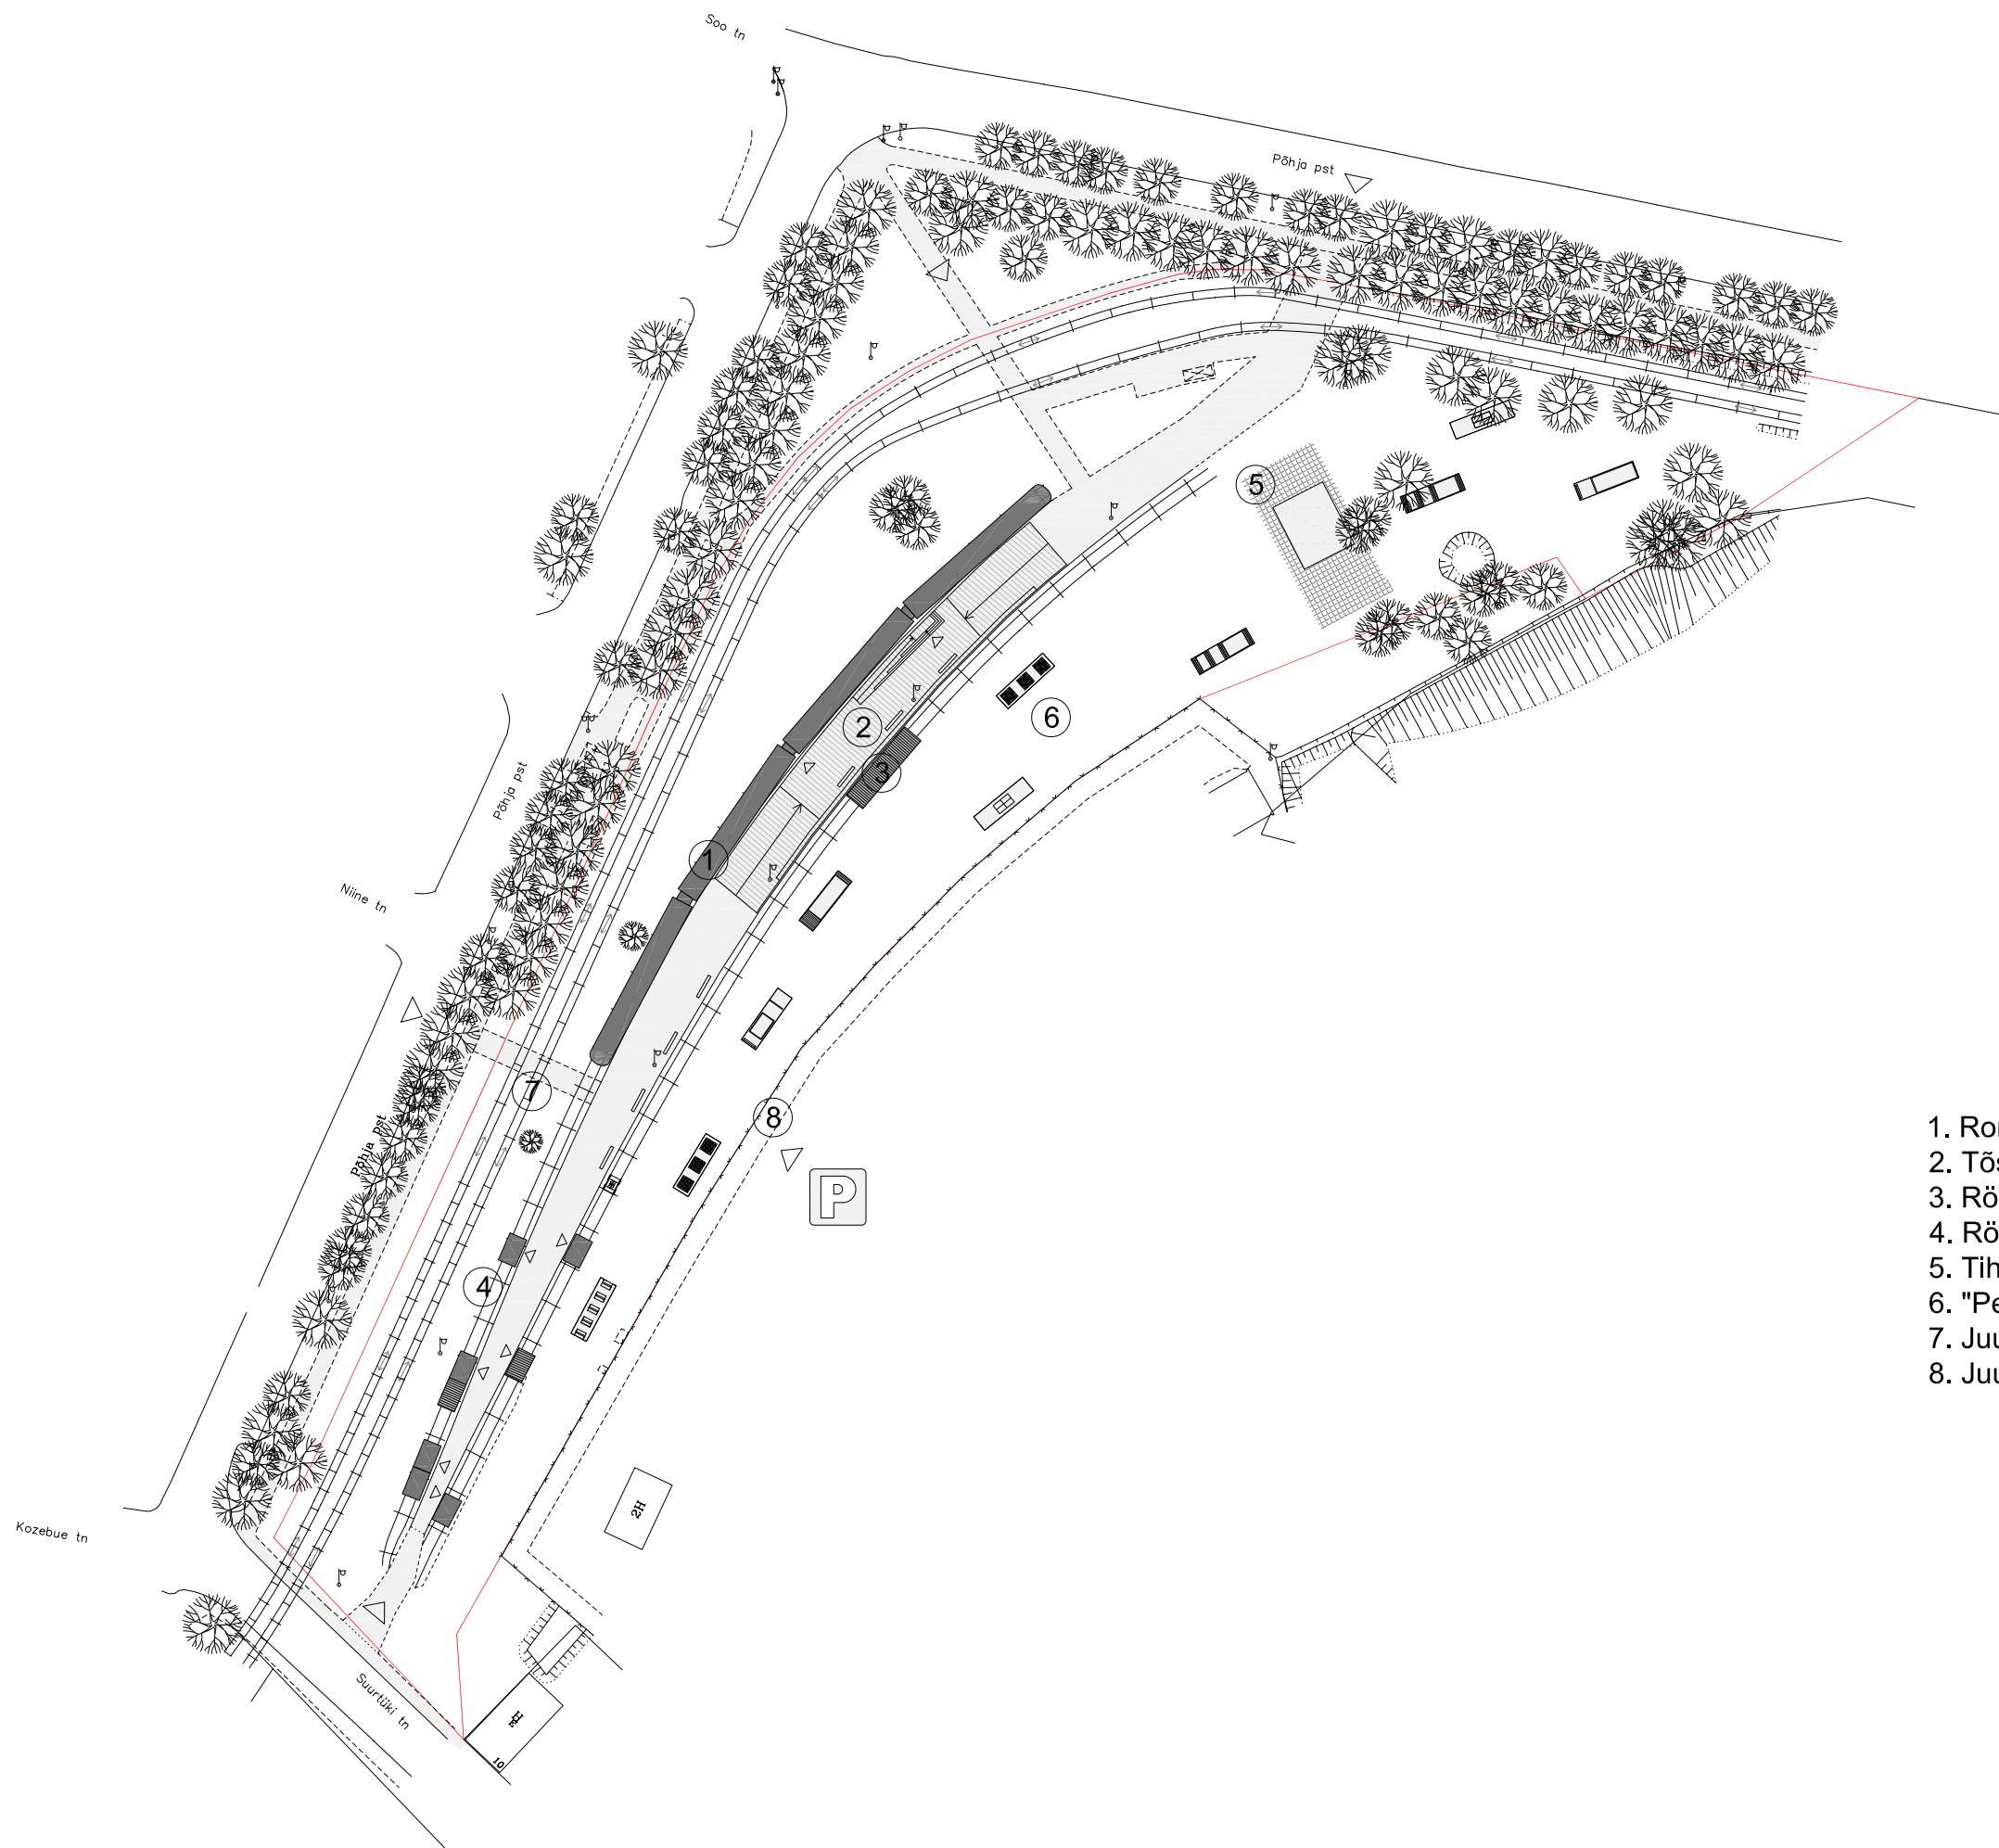

1. Rongirestoran
2. Tõstetud terrass - perroon
3. Rööbastel olev lava
4. Rööbastel olevad müügikioskid
5. Tihendatud pinnasega ala kontserdilava püstitamiseks
6. "Pesad"
7. Juurdepääsutee Niine tänavalt
8. Juurdepääs parklast



OLEMASOLEV
HALJASTUS

KOHVIK/RESTORAN


TÕSTETUD TERRASS

LIIGUTATAVAD ELEMENDID
VABAL RAJAL

MÄNGUVÄLJAK JA FUNKTSIONAALSED PESAD
OLEMASOLEV HALJASTUS

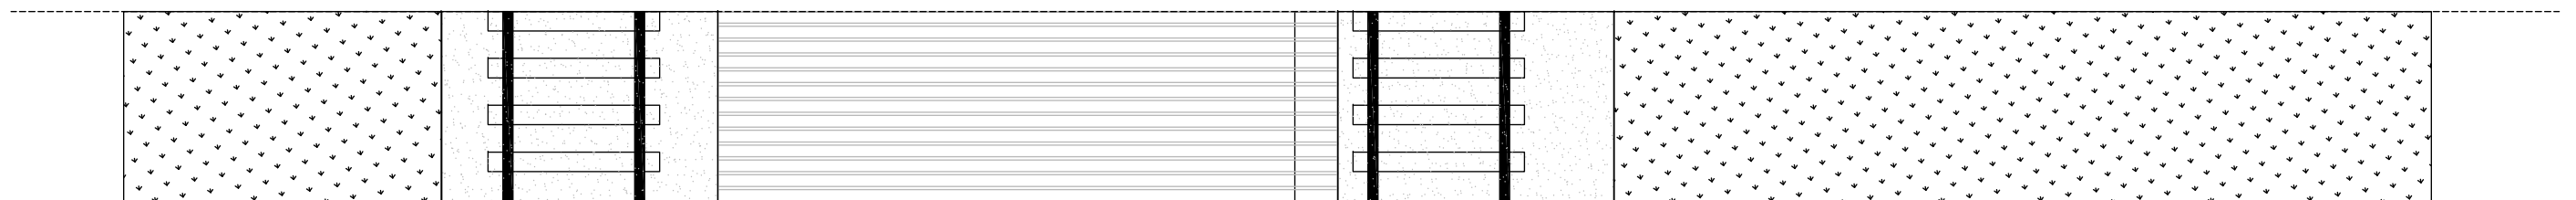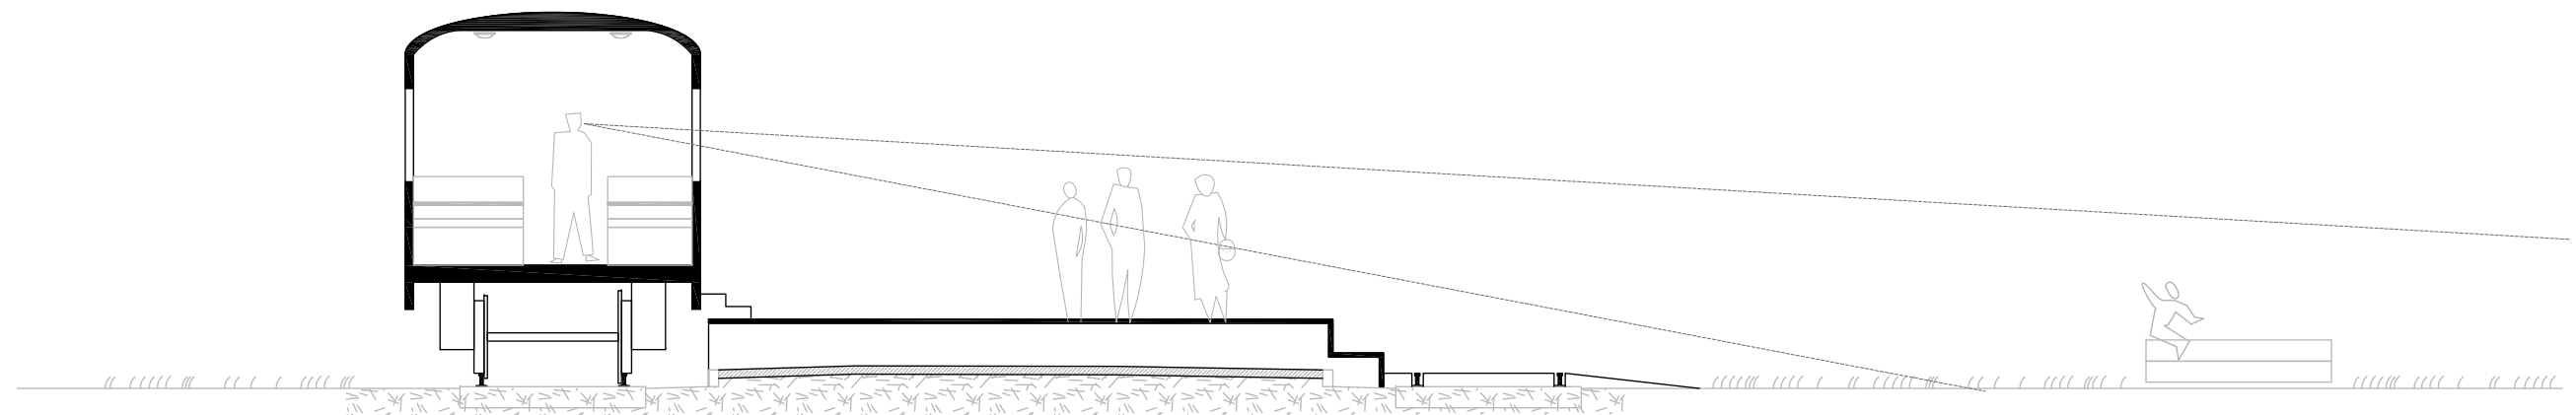

- Osaliselt on olemasolev perroom kaetud tõstetud terrassiga, mis tagab mugavama restorani sissepääsu.
- Väikeste laste mänguväljak on restoranist hästi vaadeldav.

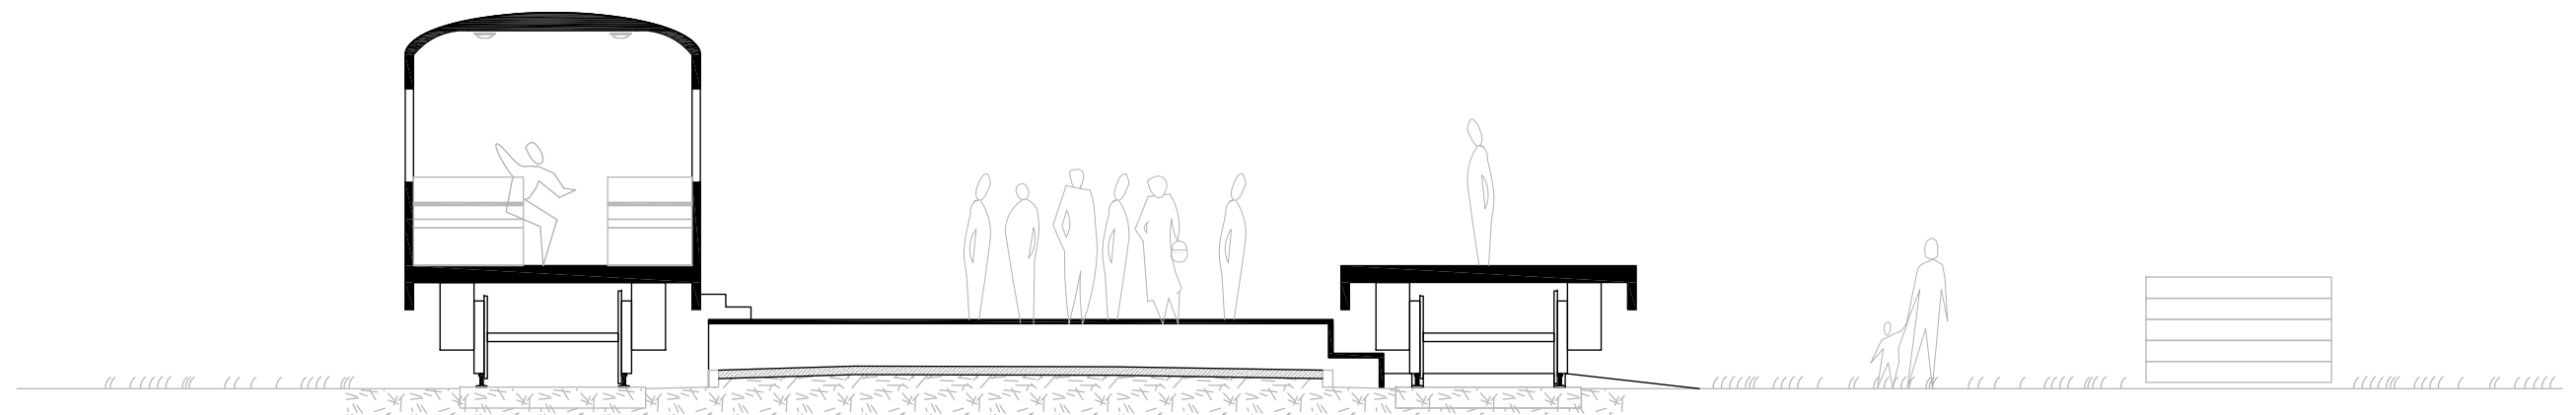

- Liigutatava platvormiga on võimalik tekitada restorani ette lava, publik saab jälgida nii restoranist kui terrassilt

PINK / PETANG

LAUATENNIS

PINK / LIIVAKAST / KIIK


LAVATS / HALJASTUS / PINK

PINK / HALJASTUS / PINGID / HALJASTUS / PINK


MALE X 3

RONGI PINGID / INSTALLATSIOON


REKREATSIOONIALA "PESAD"

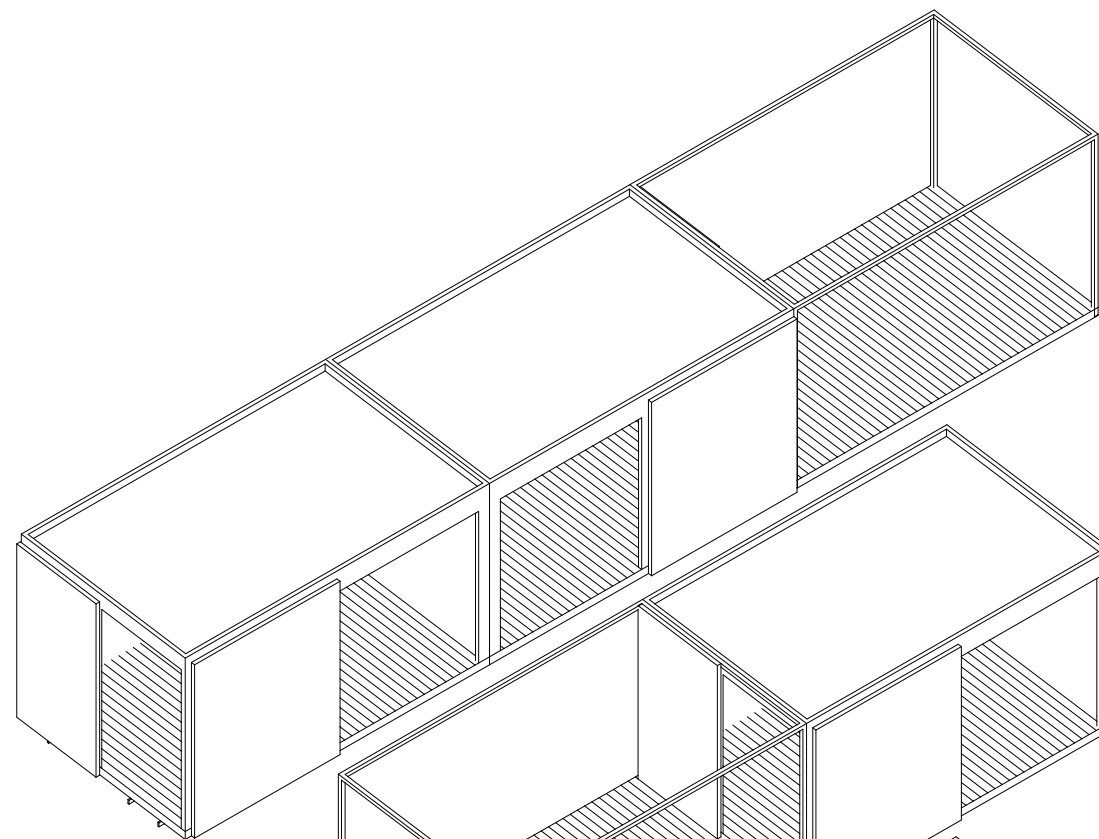

VARIATSIOON 3 ÜHIKUT

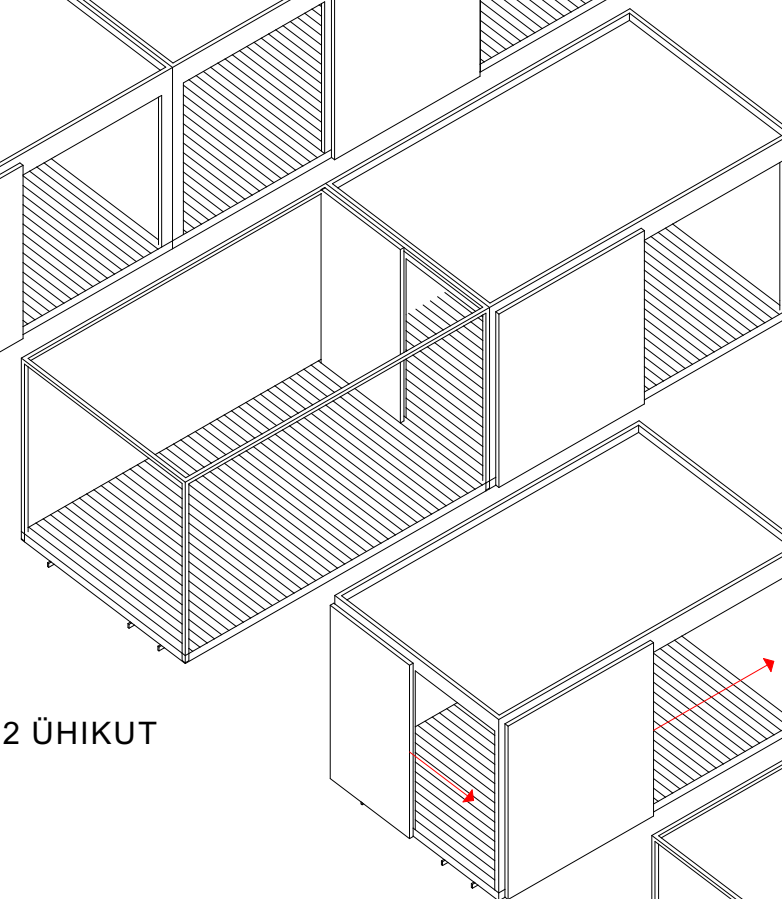


VARIATSIOON 2 ÜHIKUT

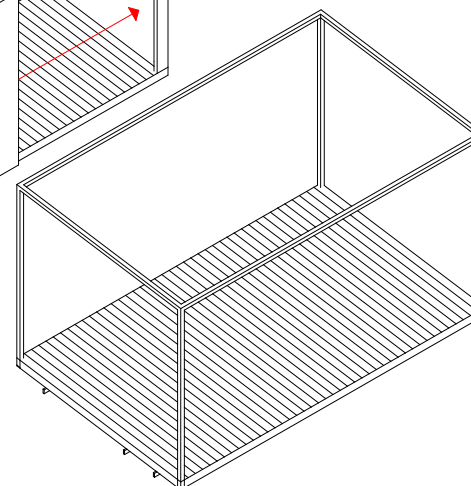


SEINAD / SULETAVAD AVAD

KANDESKELETT

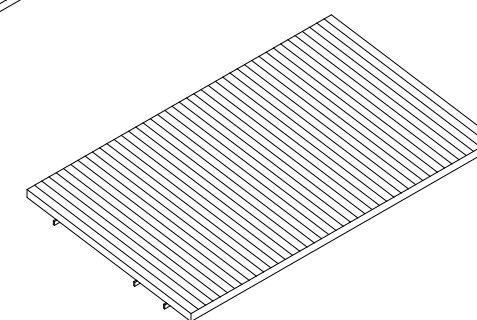

PÕRAND

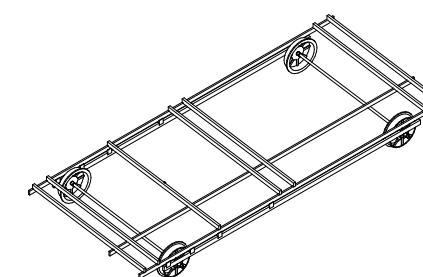

ALUSRAAM / RATTAD

MÜÜGIKIOSKID / PAVILJONID





