


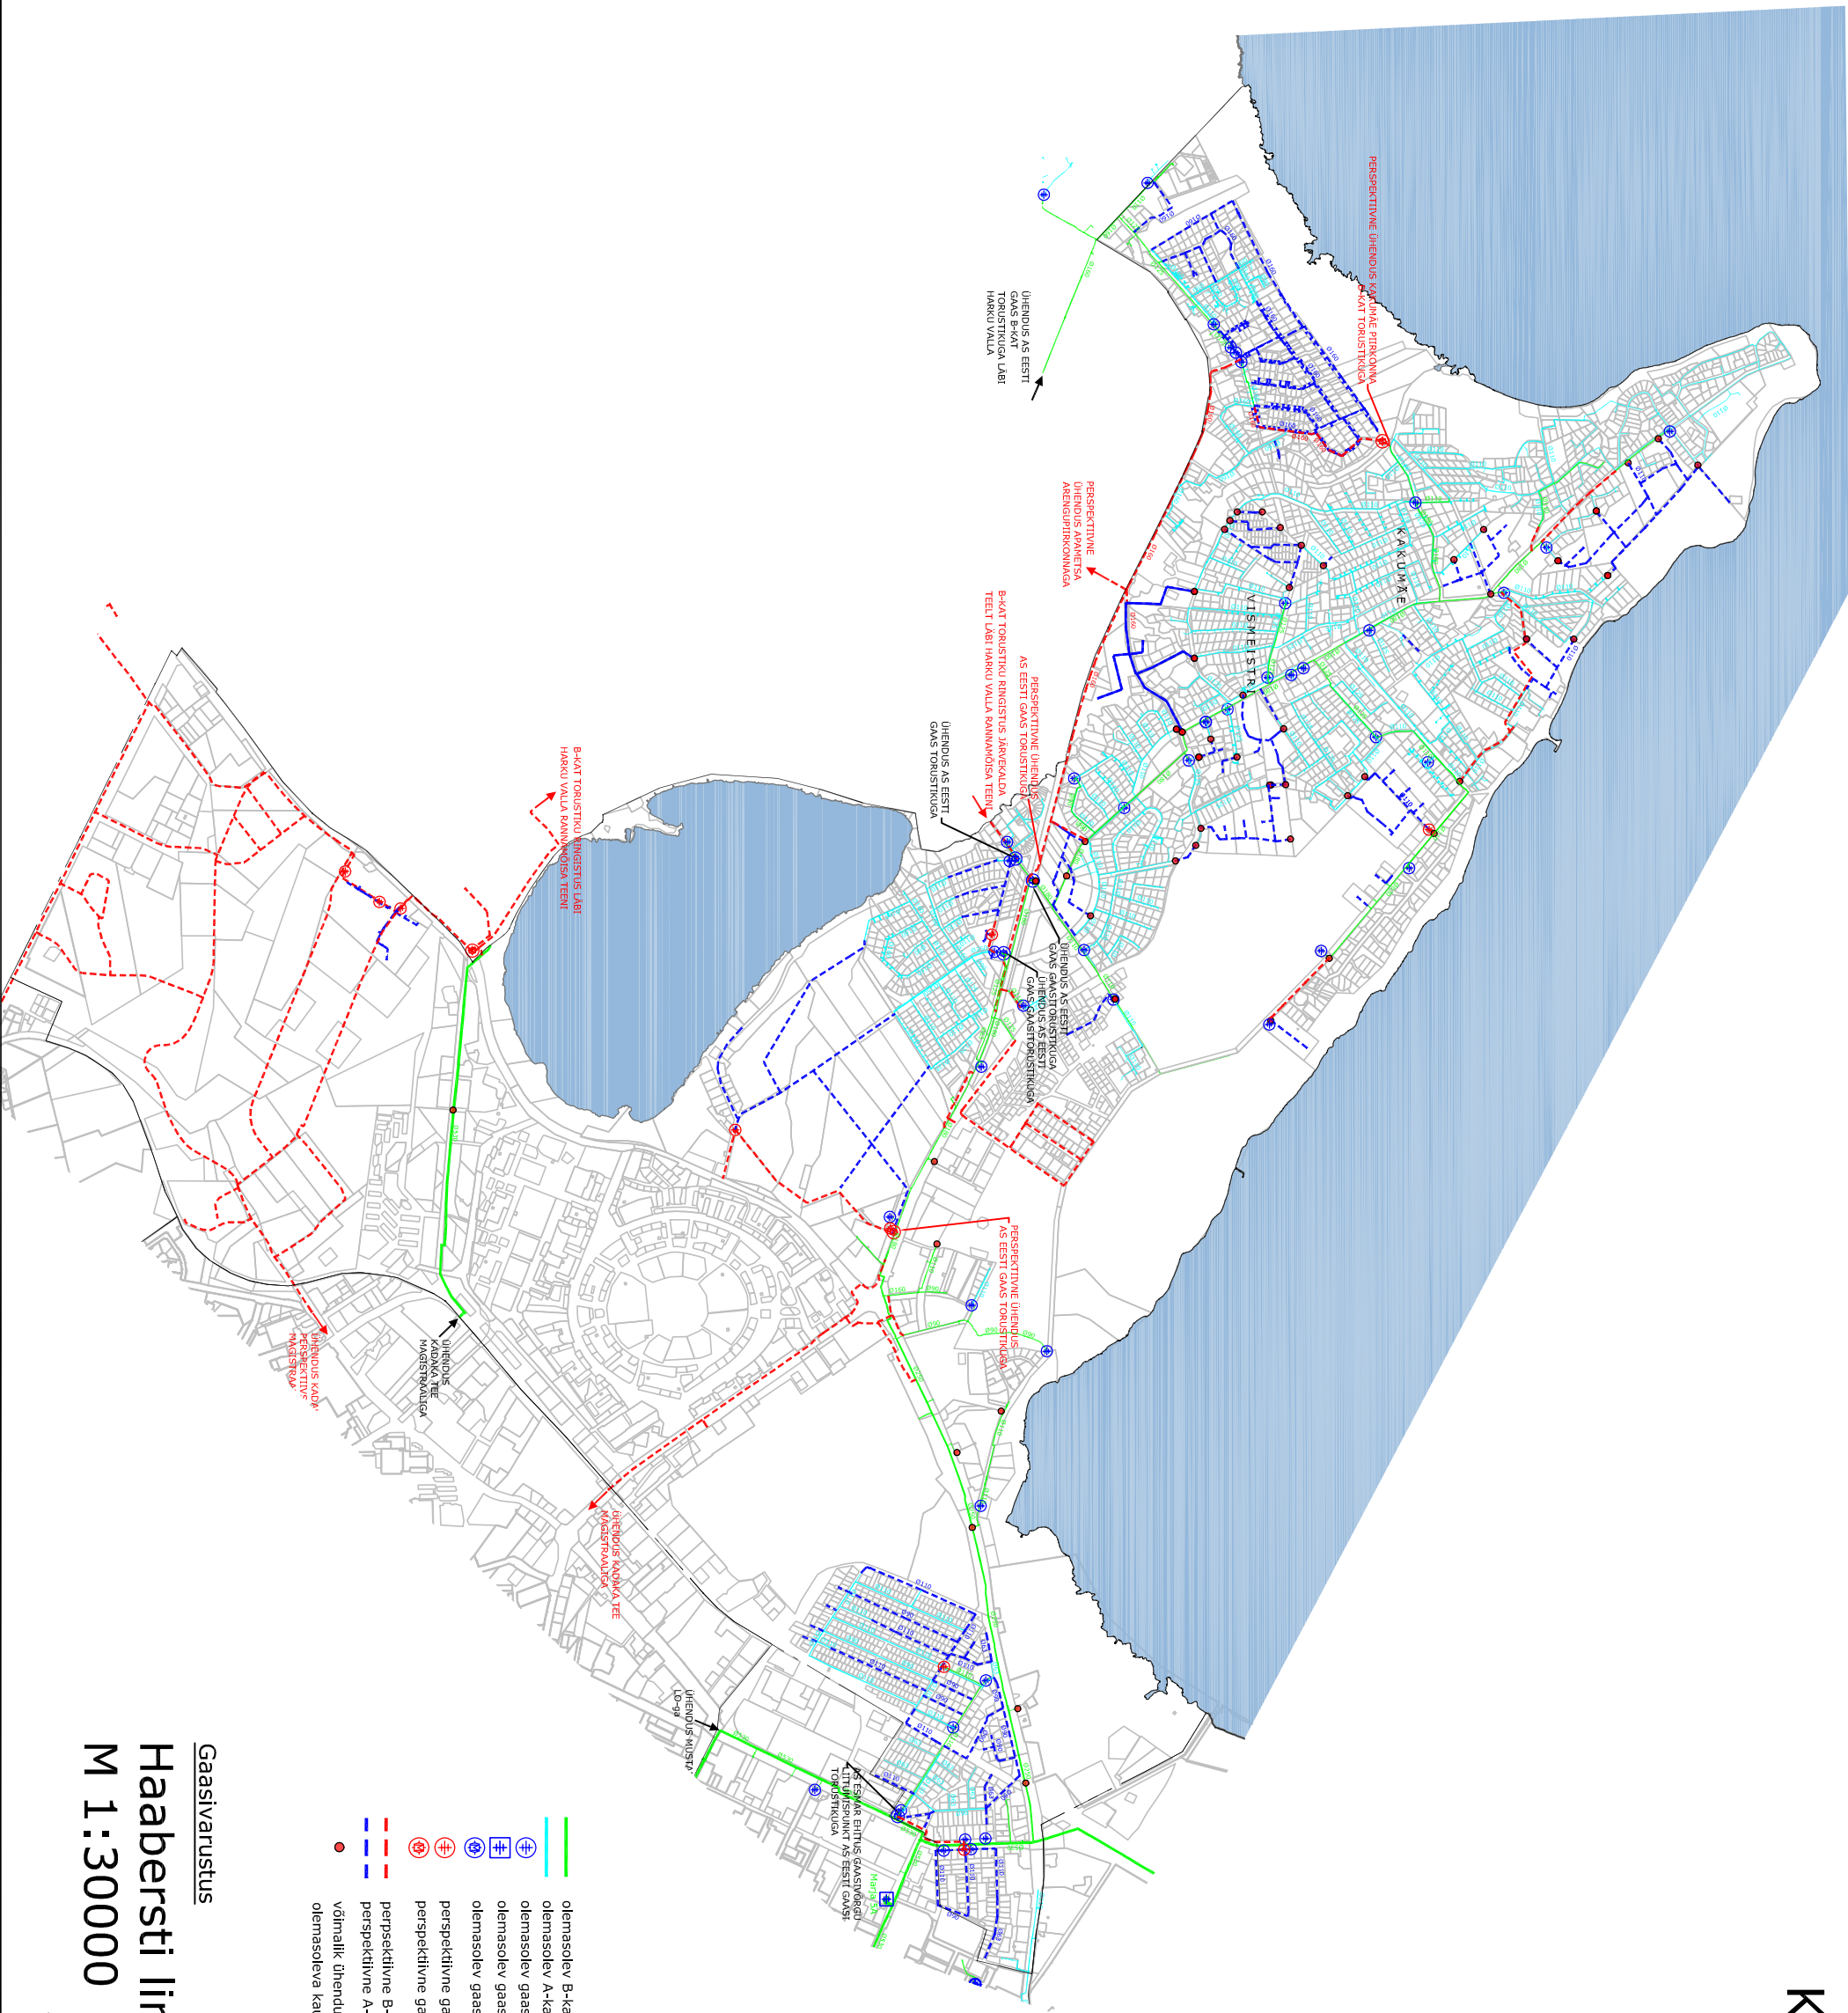

- olemasolev B-kategooria gaasitorustik
- olemasolev A-kategooria gaasitorustik
- olemasolev gaasireguleerjaam - kapp
- olemasolev gaasireguleerjaam - hoone
- olemasolev gaasi mõõtejääm
- perspektiivne gaasireguleerjaam
- perspektiivne gaasimõõtejääm
- perspektiivne B-kategooria gaasitorustik
- perspektiivne A-kategooria gaasitorustik
- viimajalg, ühendus planeeritava hoonestusalaga
- olemasoleva kaugkõrtepiirkonna piir

Gaasivarustus

Haabersti linnosa ÜP
M 1:30000