


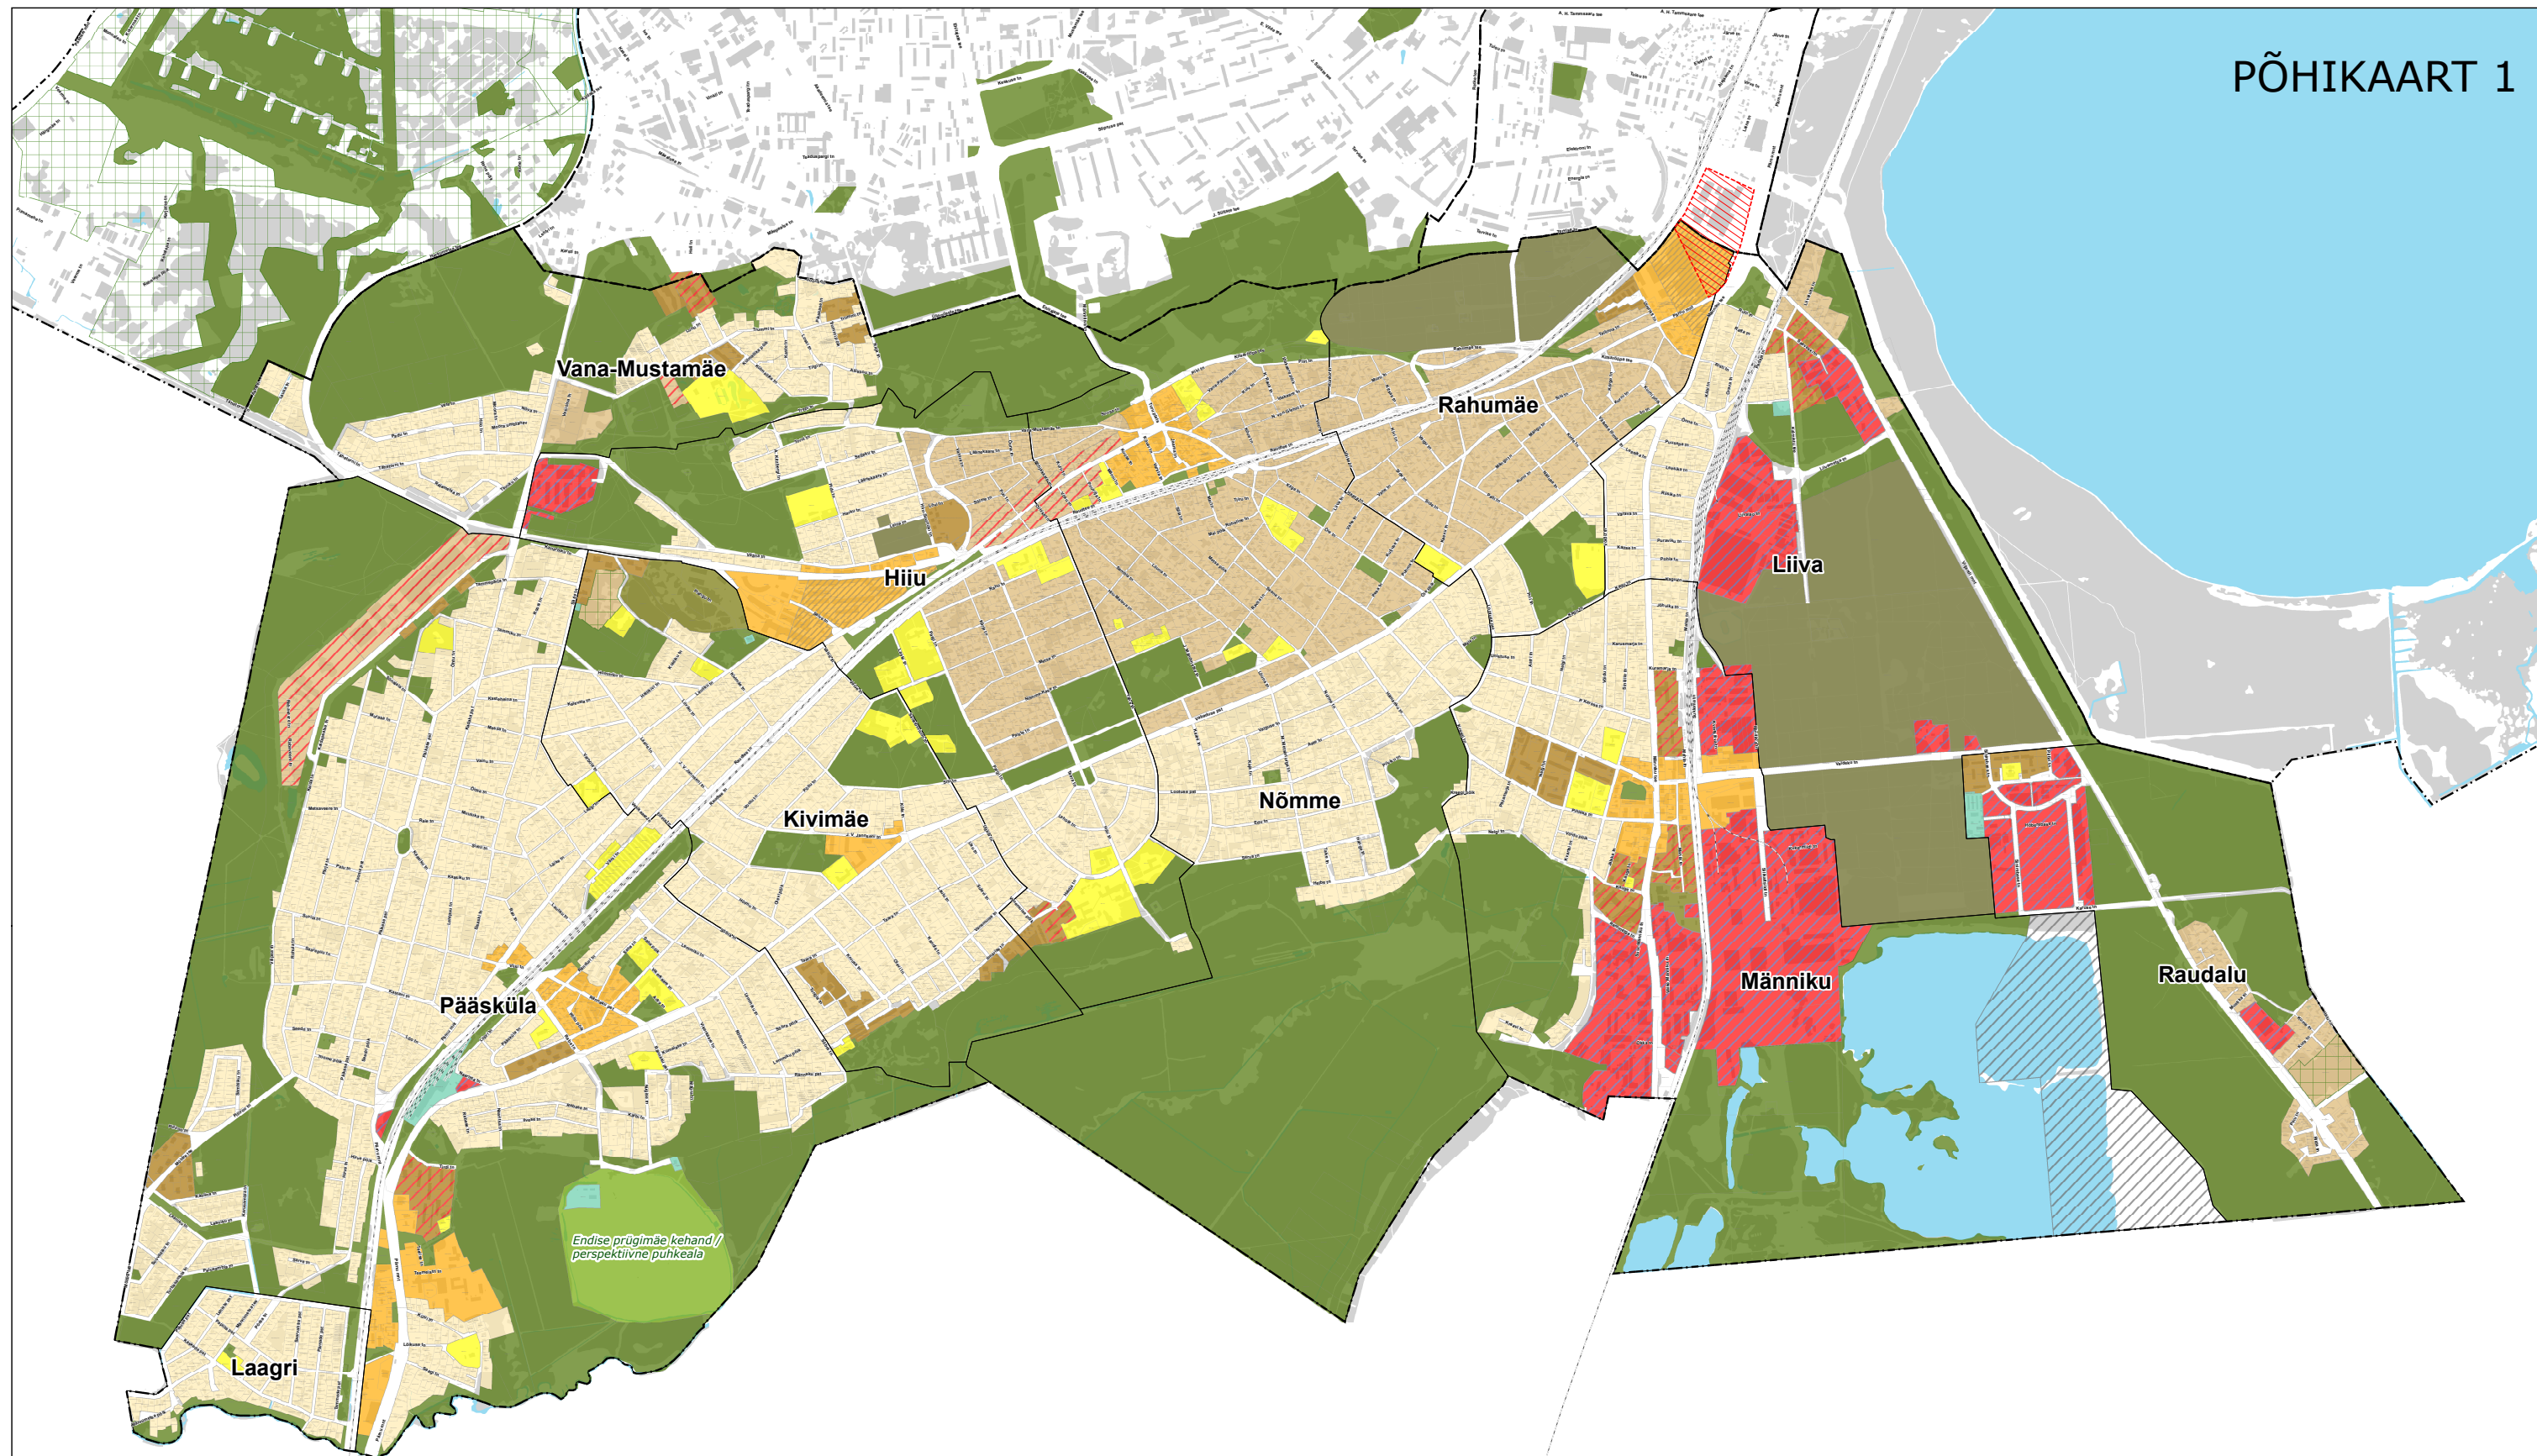

Ep - pereelamute ala

Ev - väikeelamute ala

Ek - korterelamute ala

Ev+B - väikeelamute ala, ettevõtlusala
kõrvalfunktsioonigaEk+B - korterelamute ala, ettevõtlusala
kõrvalfunktsioonigaB+T - ettevõtlusala, tootmis-, laondus-
ettevõtete kõrvalfunktsioonigaA - avalikult kasutatavate- ja
sotsiaalobjektide ala*

S - segahoonestusala

segahoonestusala, kuhu elamute
kavandamine pole lubatud

OT - tehnoehitiste maa-ala

RR - riigikaitsemaa ala

L - liiklusala

H - roheala**

rohevõrgustiku arenguala

K - kalmistute maa-ala

TM - mäetööstus ala

teemaplaneeringus
„Kõrghoonete paiknemine Tallinnas“
määratud perspektiivne
Järve kõrghoonete piirkondMaakasutusNõmme linnaosa ÜP
M 1:25000

*Olemasolevad üldkasutatavad krundid ja asutused (koolid, lasteaiad, raamatukogud jms), mis ei asu avalikult kasutatavate- ja sotsiaalobjektide juhtotstarbega alal, tuleb üldjuhul säilitada või kujundada sellisteks asutusteks. Nende kinnistud koos haljastusega tuleb säilitada terviklikult, neid jagada või sihtotstarvet muuta ei ole üldjuhul lubatud.

**Olemasolevad väiksemad pargid ja avalikud haljasalad, millele ei ole maakasutusplaani eraldi määratud roheala juhtotstarvet, säilitatakse, sinna ei ole lubatud hoonestust (v.a roheala tingimustega lubatud rajatisi ja väiksemaid ehitisi) rajada.