


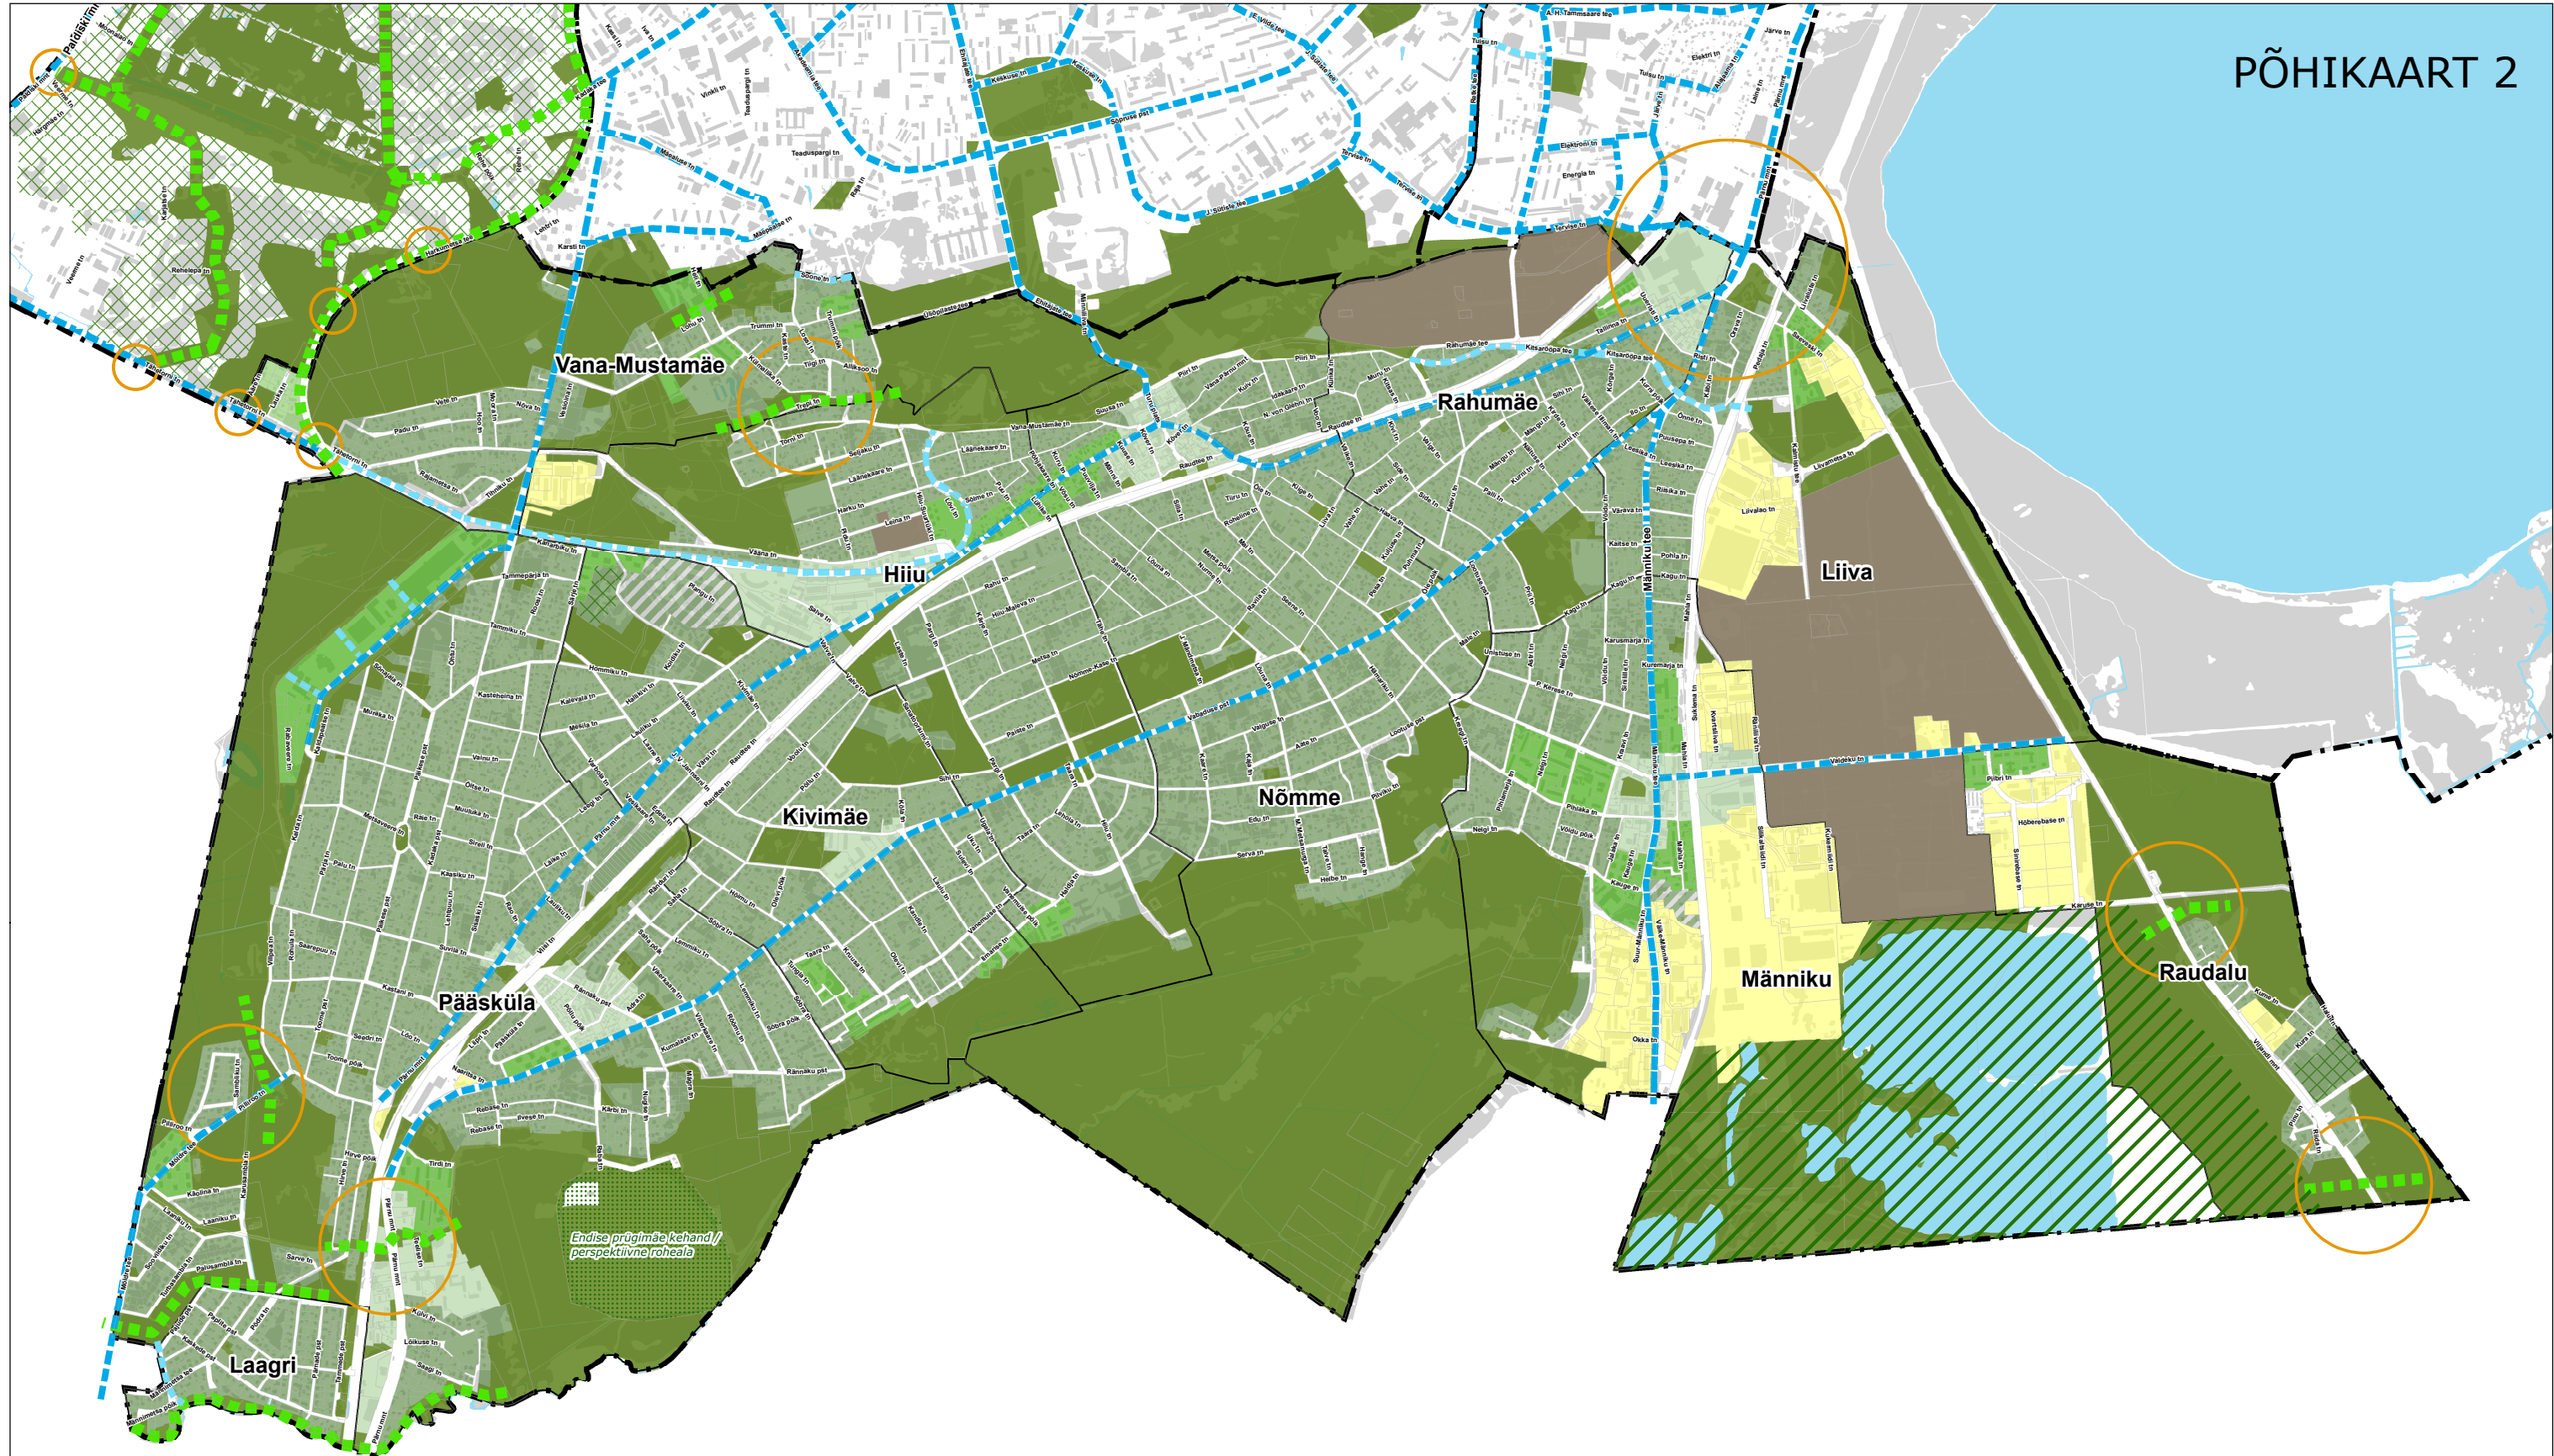

- | | | | |
|--|--|--|--|
| | haljastusprotsent määratakse dp käigus | | kalmistu |
| | haljastus 15% | | roheala* |
| | haljastus 20% | | rohevõrgustiku arenguala |
| | haljastus 40% | | rohekoridor (50 m) |
| | haljastus 50% | | tänavahaljastus või tänavahaljastuse vajadus |

- kohaliku tähtsusega haljastänav või -ühendus
- perspektiivselt puhkealaks rekultiveeritav liivamaardla ala
- rohekoridoride konfliktalad (perspektiivsed ühendused või ühenduse tugevdamise vajadus)

Rohevõrgustik

Nõmme linnaosa ÜP M 1:25000

*Olemasolevad väiksemad pargid ja avalikud haljasalad, millele ei ole maakasutusplaani eraldi määratud roheala juhtotstarvet, säilitatakse, sinna ei ole lubatud hoonestust (v.a roheala tingimustega lubatud rajatisi ja väiksemaid ehitisi) rajada.