


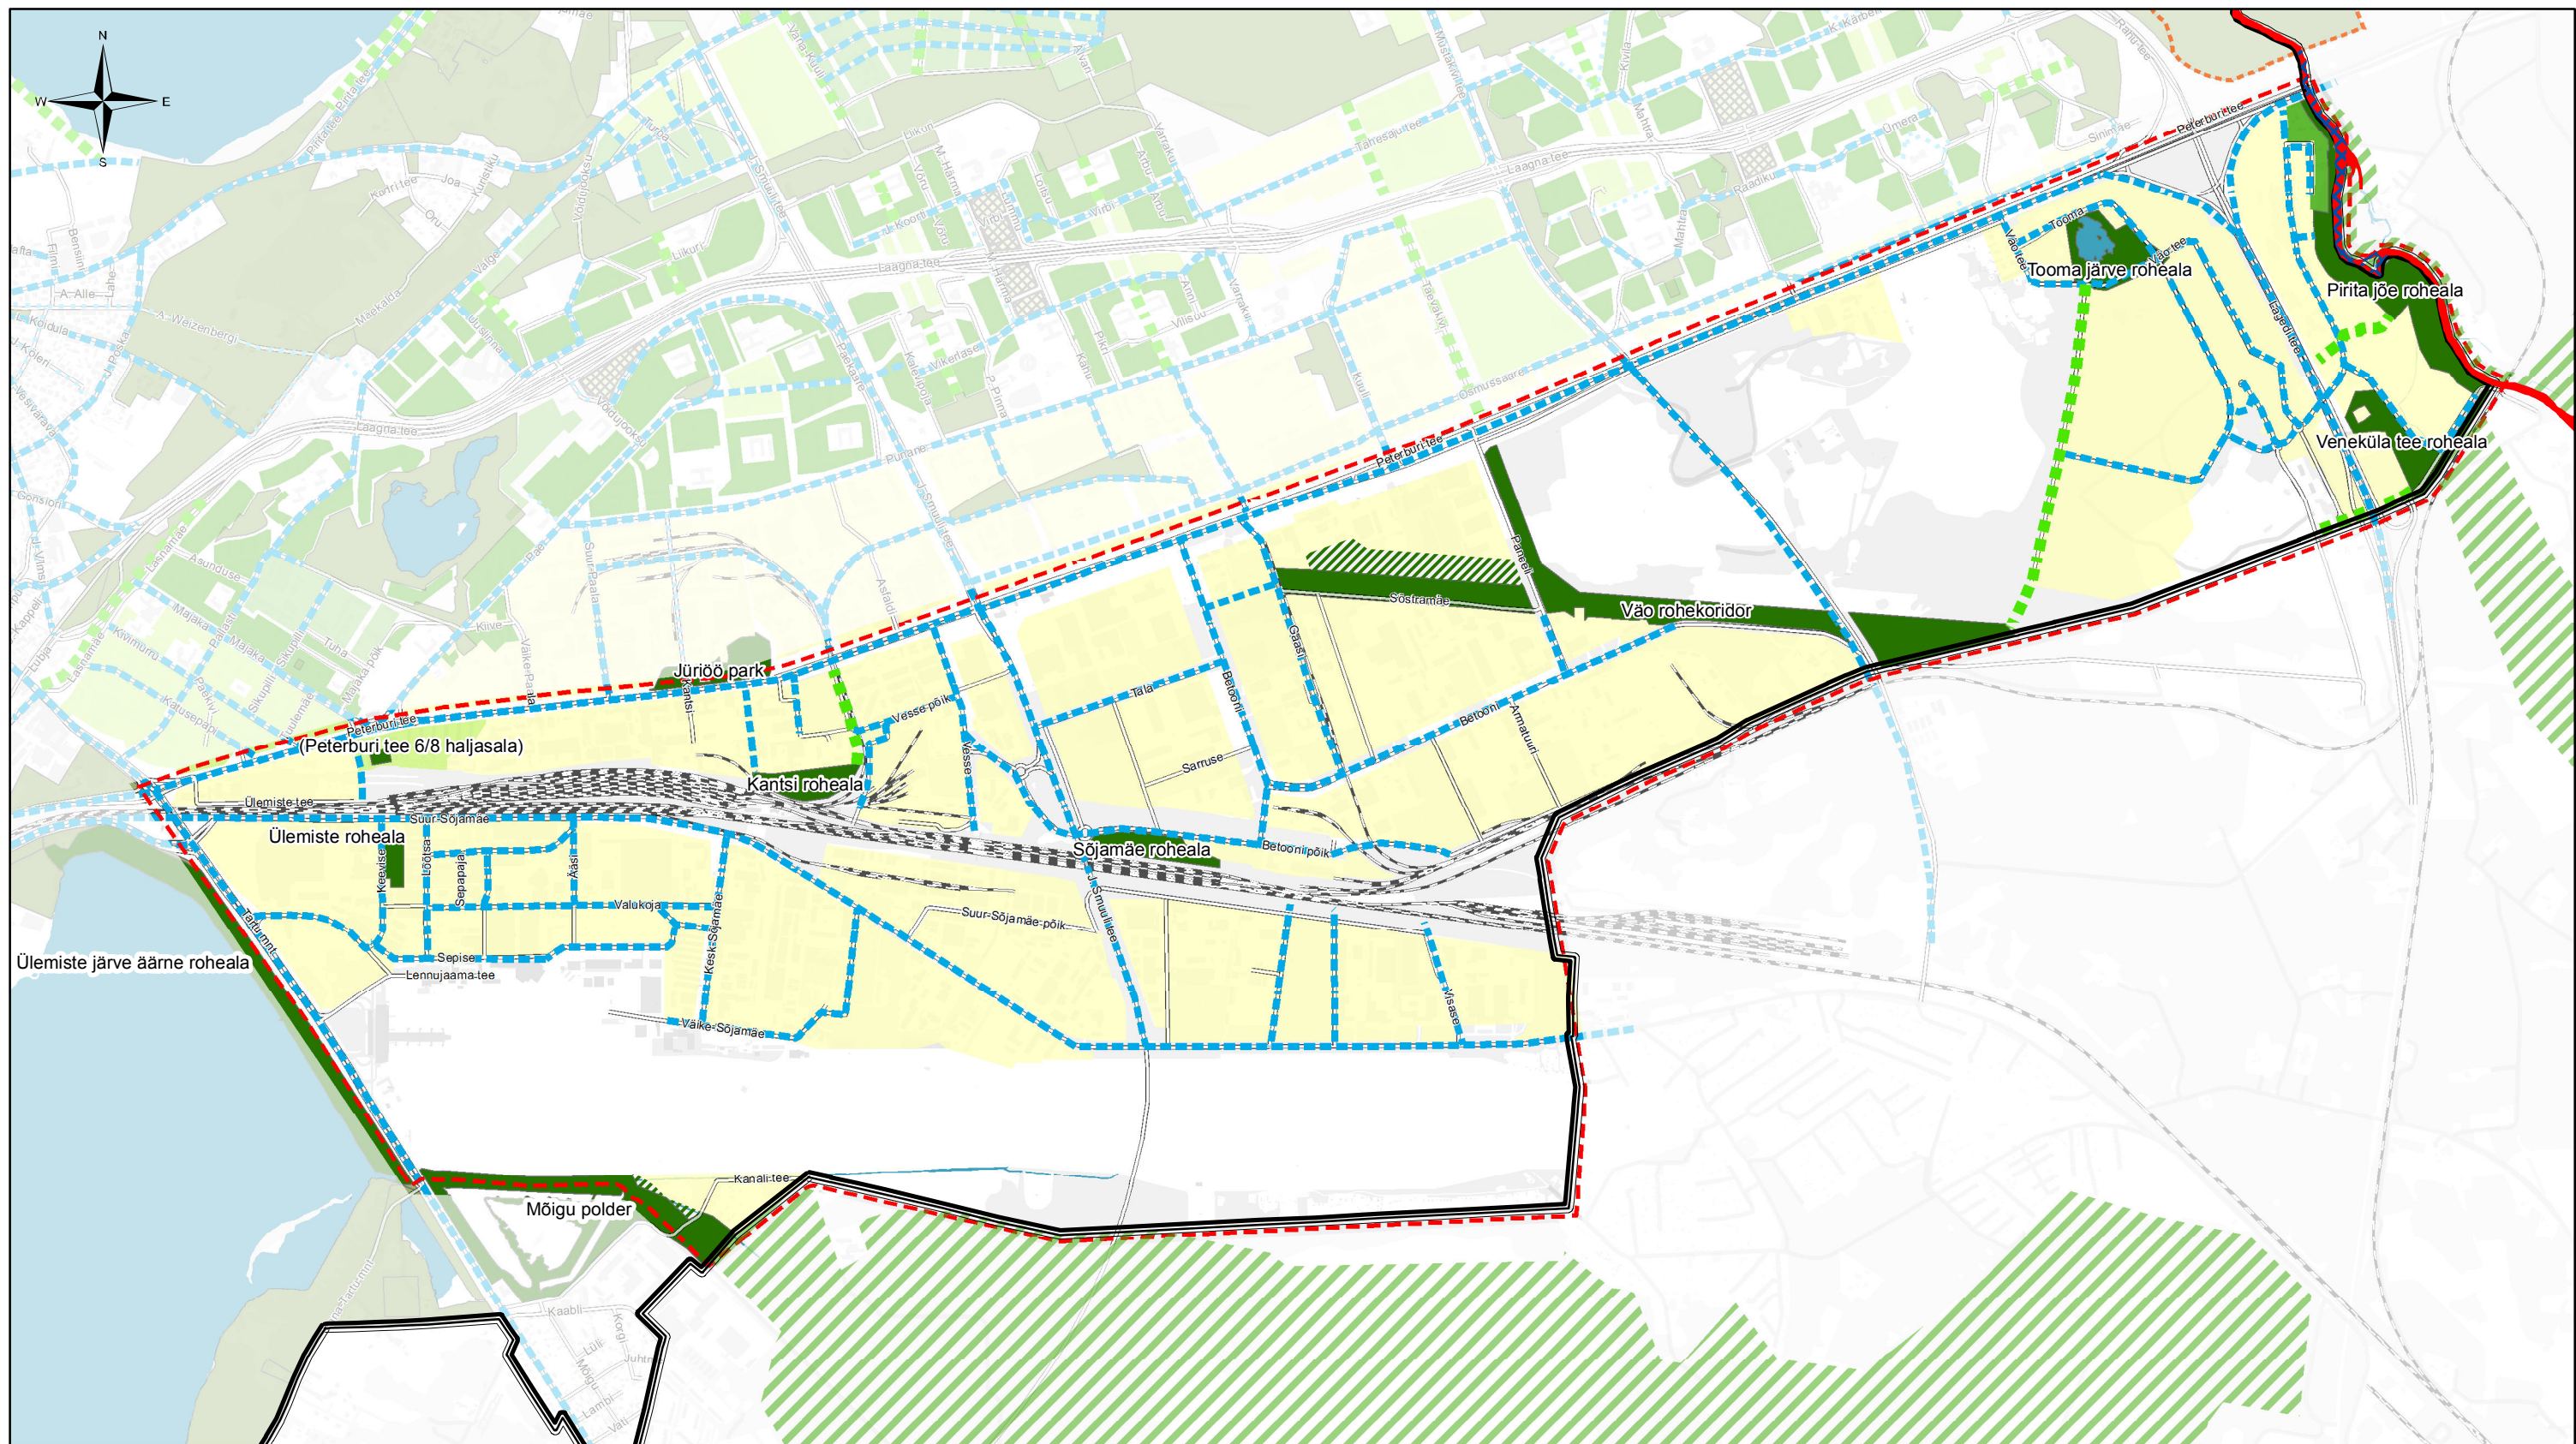

- Tallinna linna piir
- üldplaneeringu piir
- rohekoridor
- tänavahaljastus
- Pirita jõeoru maastikukaitseala
- Natura 2000 loodusala - jõgi
- lõhejõgi

- roheala nimetusega
- ettevõtlus-, tootmis- ja laundusettevõtete ala, haljastus 15%
- korterelamuala, haljastus 20%
- pereelamuala, haljastus 40%
- roheala piir täpsustub detailplaneeringu käigus
- naabervaldade rohevõrgustik