



LÕUNA 50

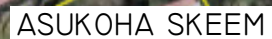




VÄLJAVÕTE NÕMME LINNAOSA ÜLDPLANEERINGU MAAKASUTUSE JOONISEST

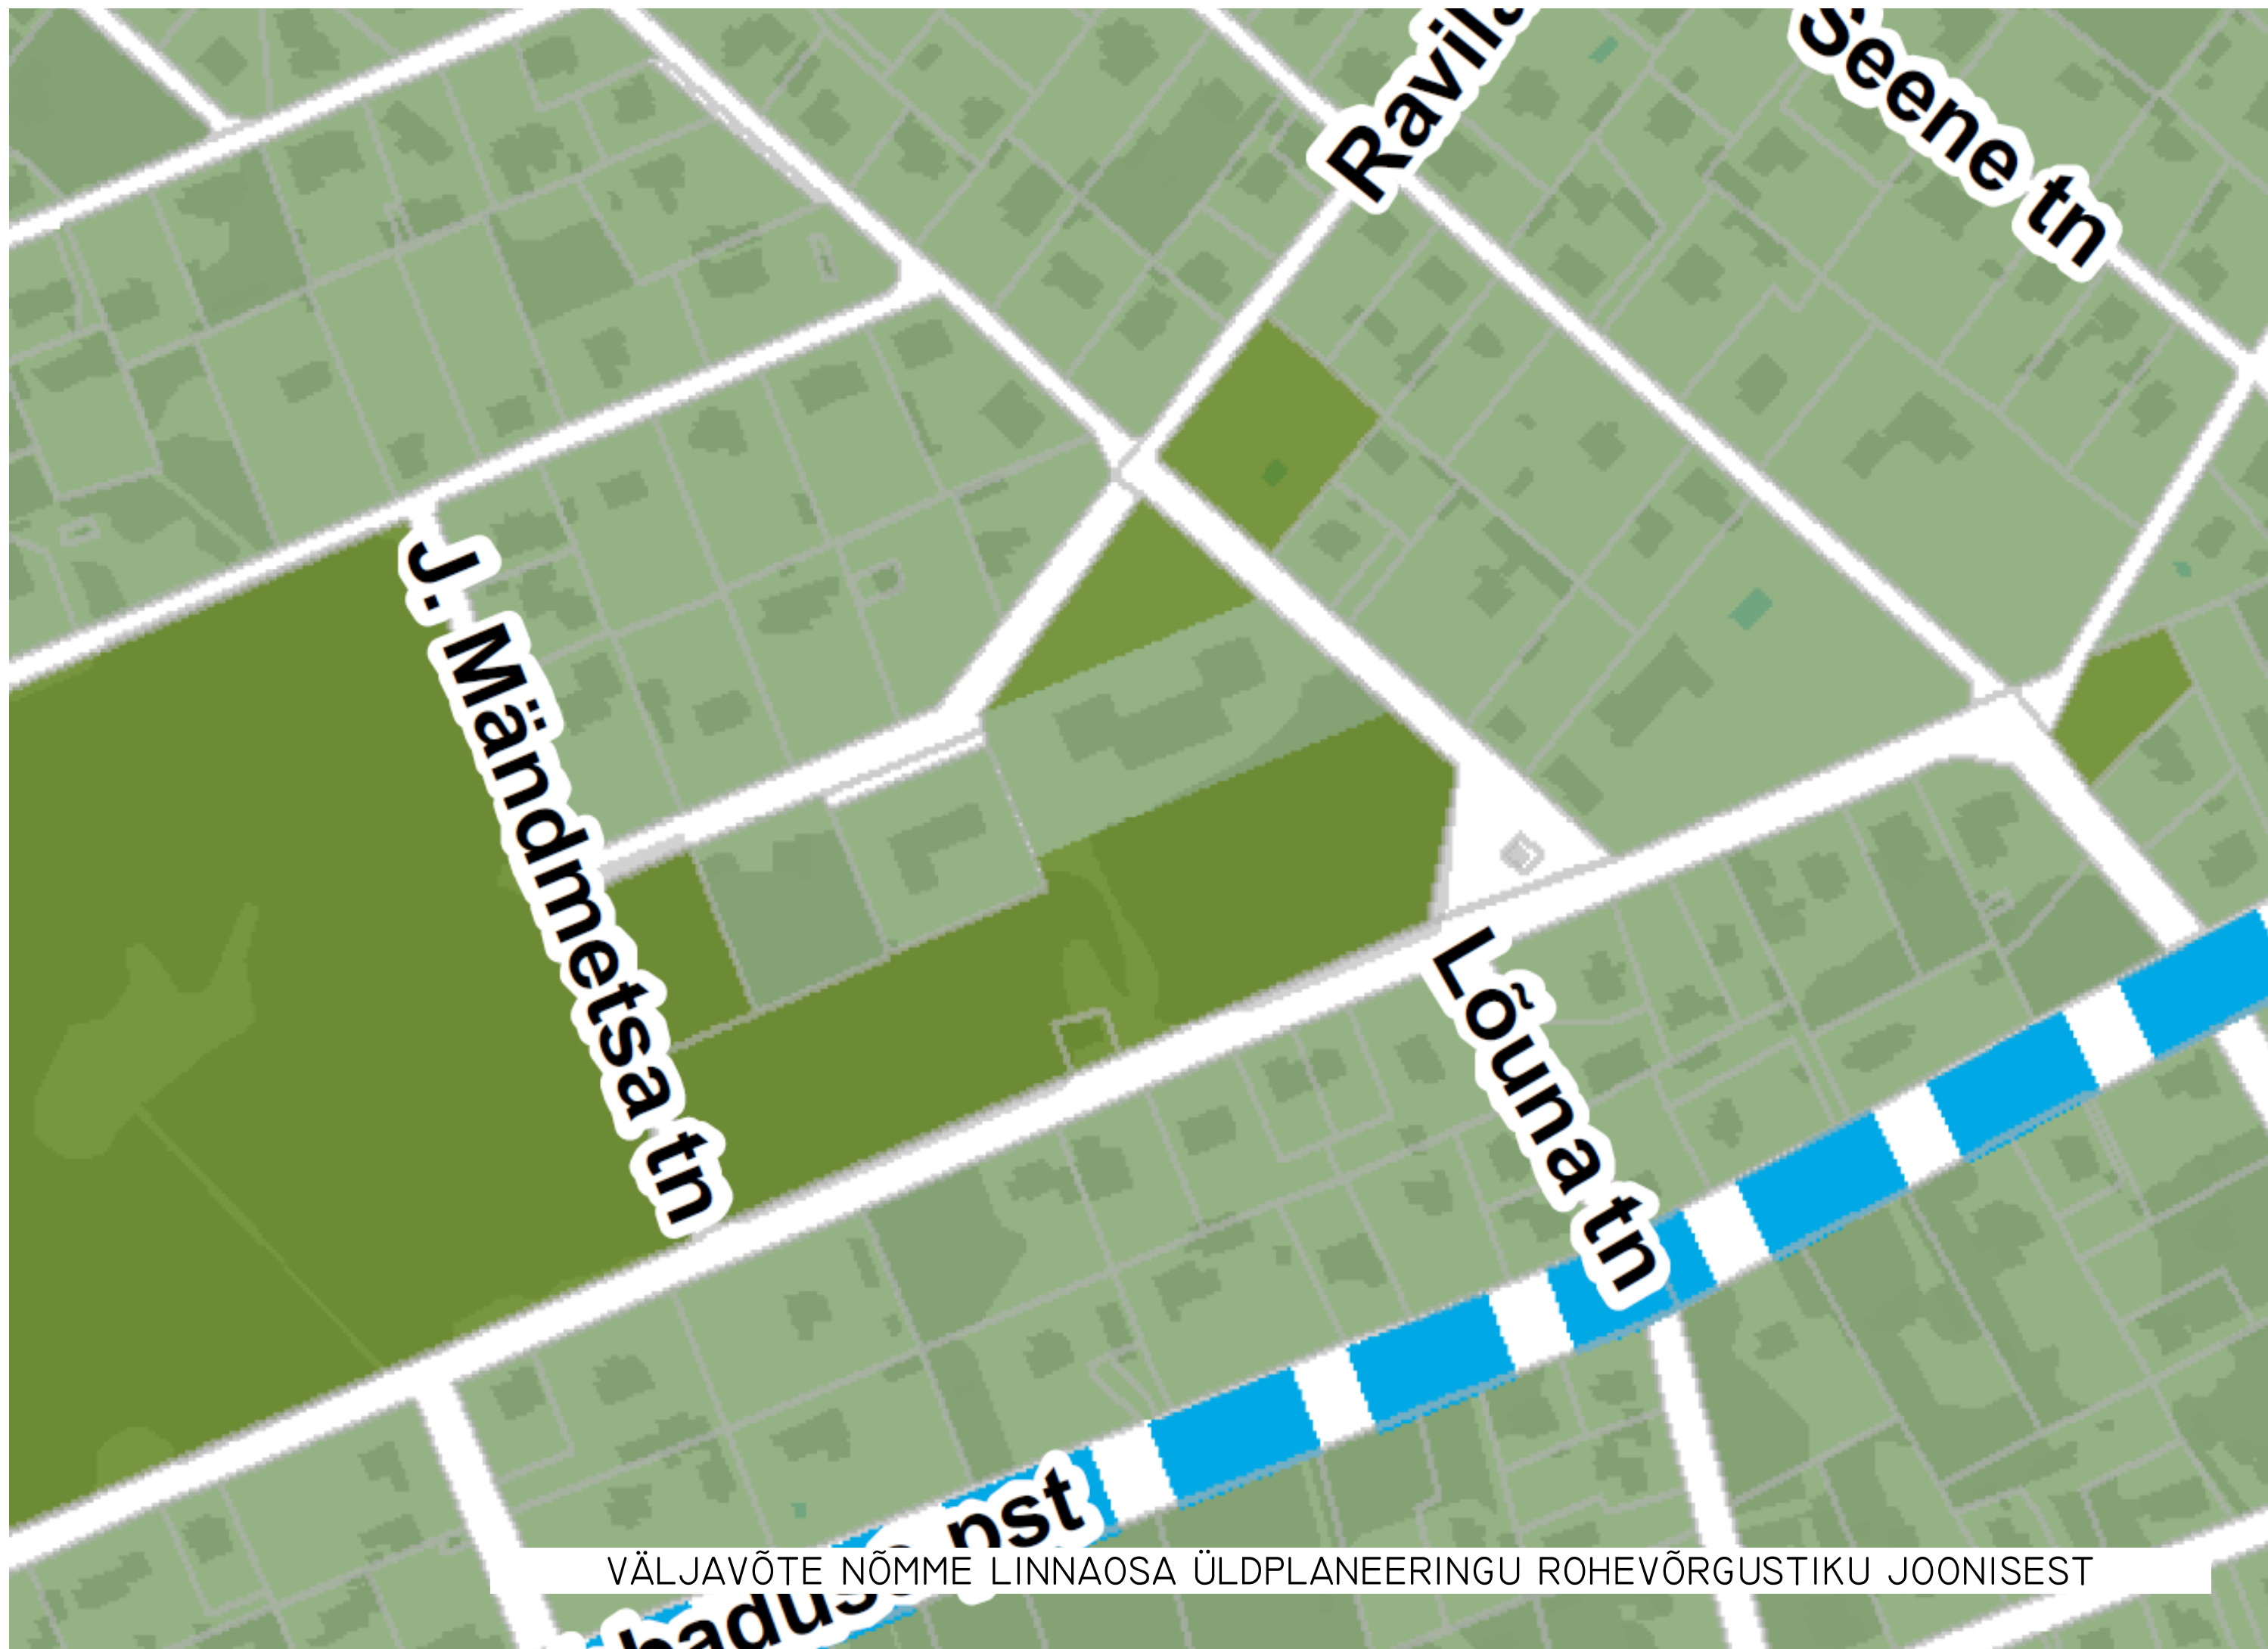

VÄLJAVÕTE NÕMME LINNAOSA ÜLDPLANEERINGU ROHEVÕRGUSTIKU JOONISEST

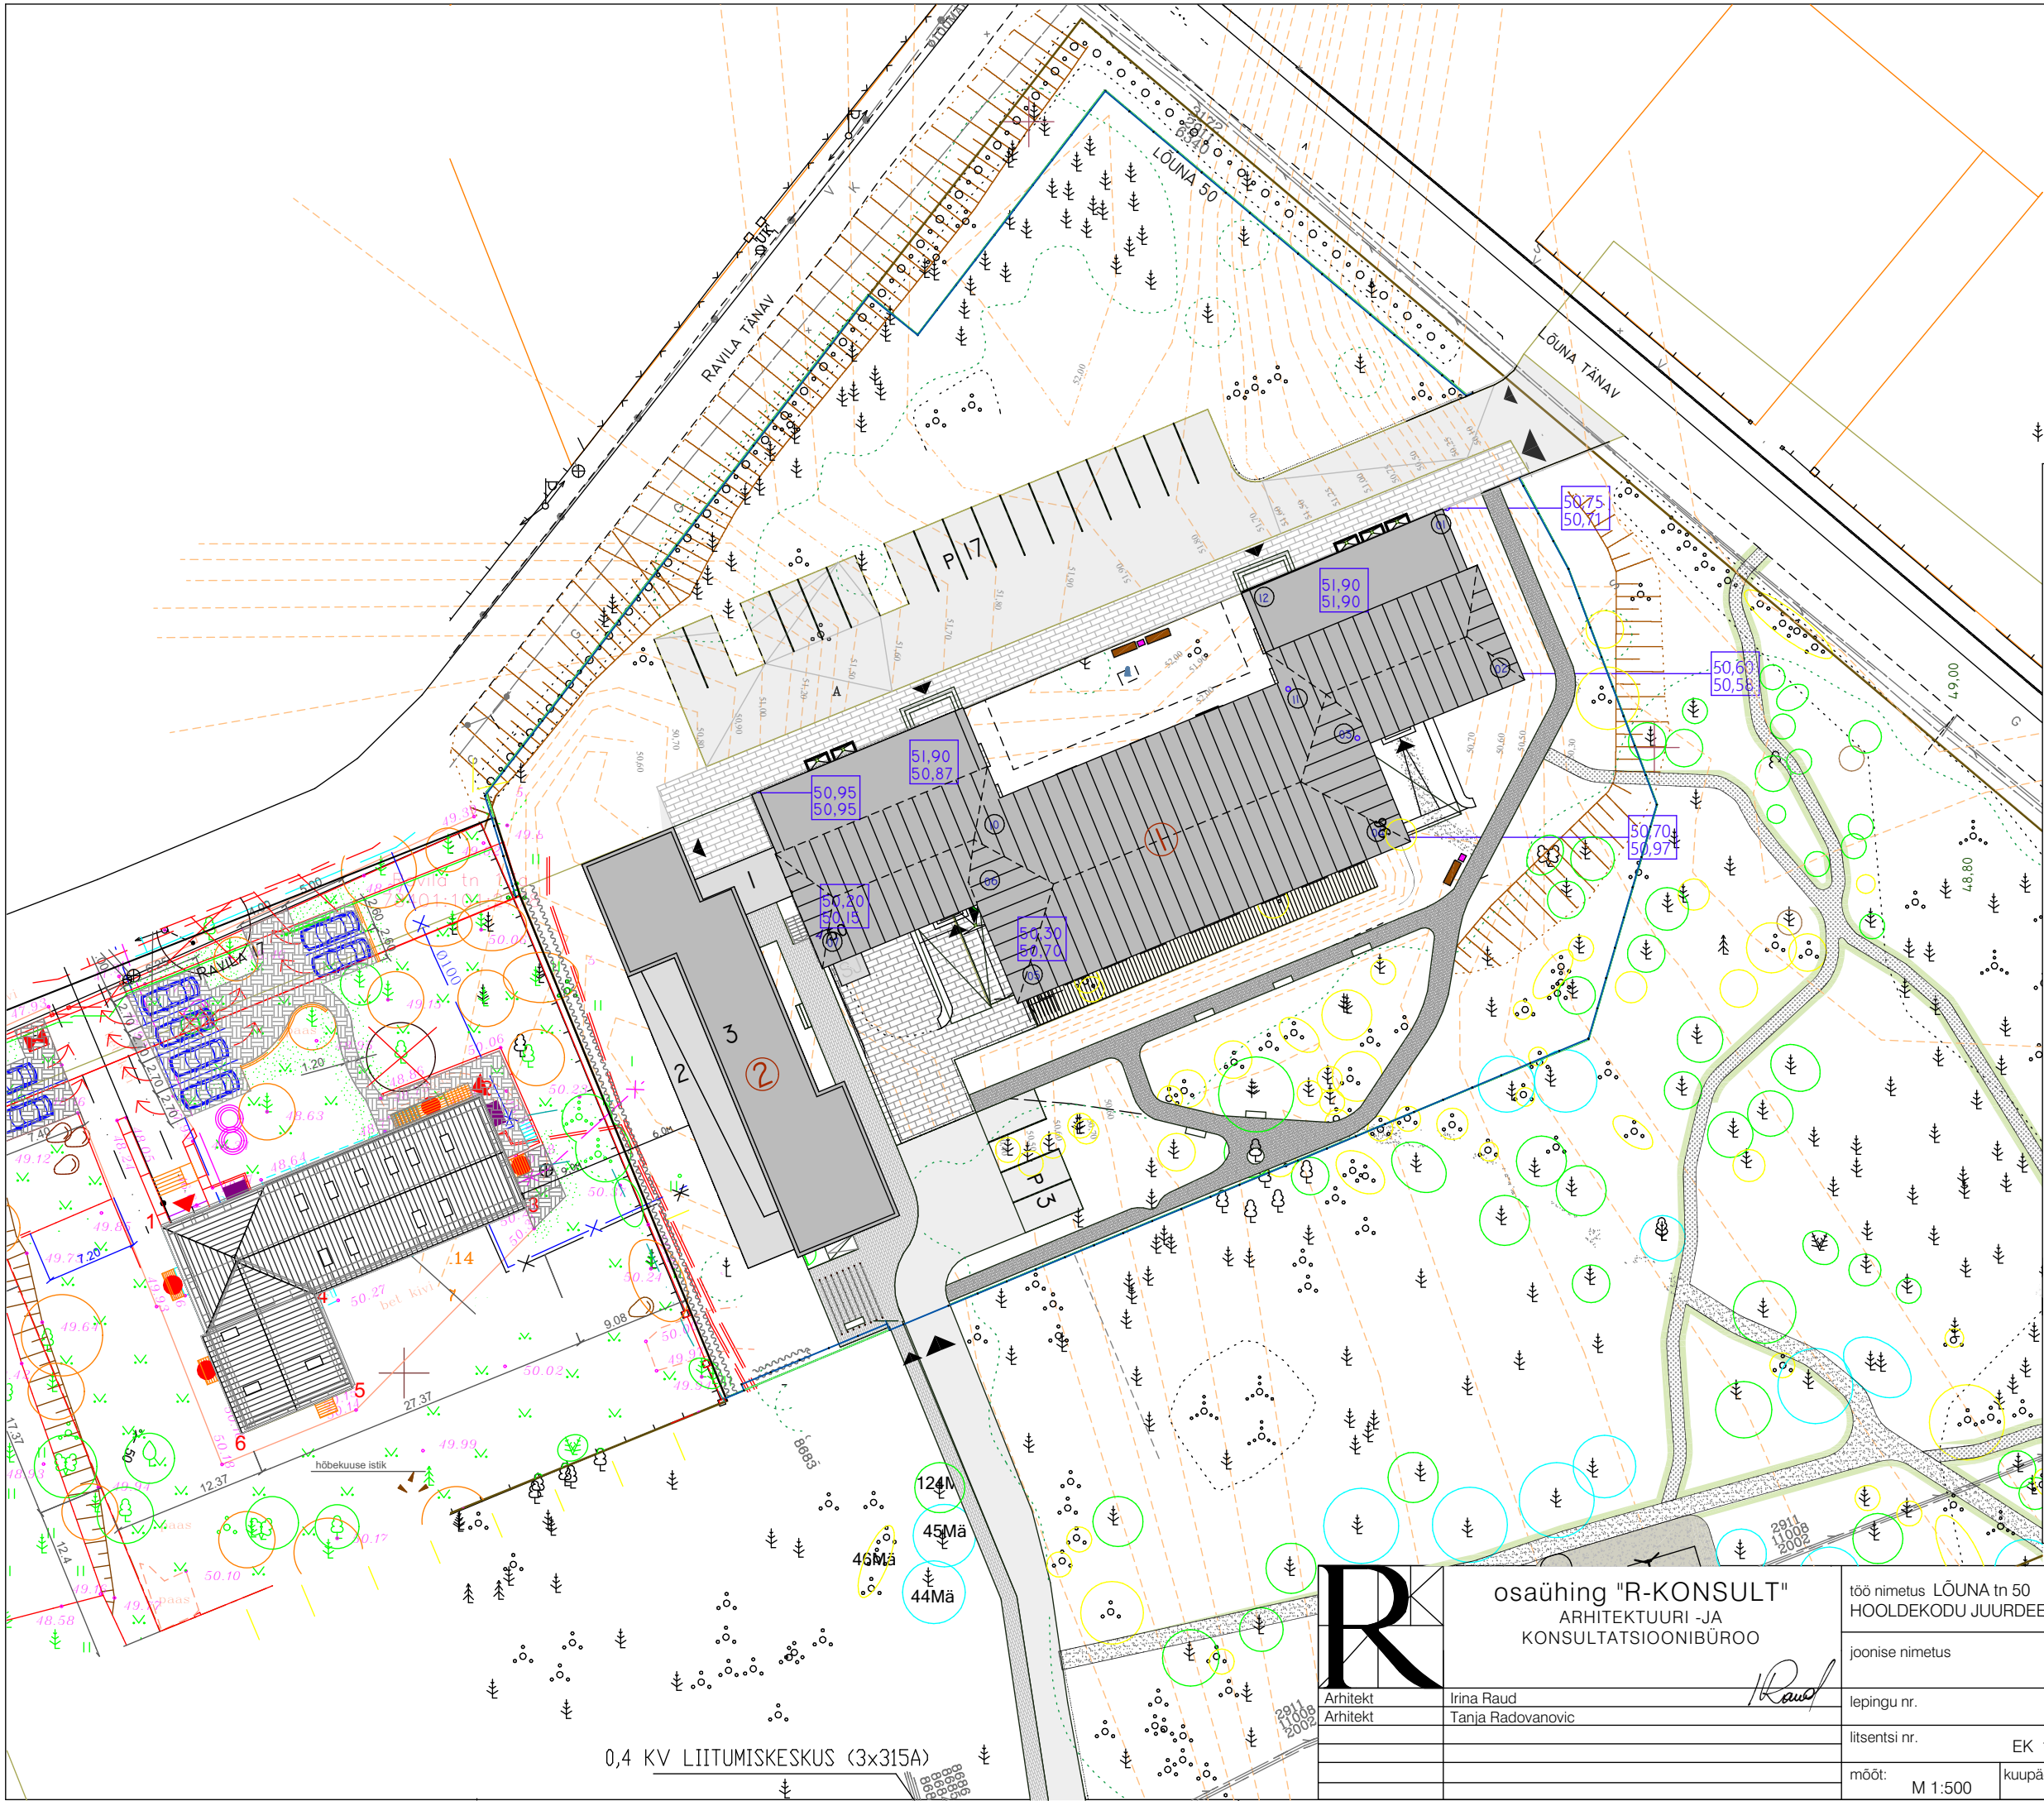

KRUNDI PINDALA 18 945 m²

OL. HOONE EHITUSALUNE
PIND 914.0 m²

JUURDEEHITUSE
EHITUSALUNE PIND 417 m²

OL.OL.HOONEMAHT II 150 m³

JUURDEHITUSE MAHT 3 218 m³
(28,9%)

TULEPÜSIVUSKLASS TPI

1

/ OLEMASOLEV
HOOLDEKODU HOONE

2

/ PROJEKTEERITAV
JUURDEEHITUS

1	2	3
---	---	---

/ KORRUSELISUS

/ PROJEKT. PIIRDEAED

/ PROJEKT.HEKK

SULETUD NETOPIND /
852 m²

22 TUBA

R

Arhitekt
Arhitekt

Arhitekt
Arhitekt

osaühing "R-KONSULT"
ARHITEKTUURI -JA
KONSULTATSIOONIBÜROO

Arhitekt
Arhitekt

Irina Raud
Tanja Radovanovic

töö nimetus LÕUNA tn 50
HOOLDEKODU JUURDEEHITUSE ESKIIS

joonise nimetus

lepingu nr. 06/2019

litsentsi nr. EK 10024881-0001

mõõt: M 1:500

Asendiplaan

joonise nr. 4

staadium ESK

osa ARH

kuupäev 20.02.2020

2911
11008
2002

0,4 KV LIITUMISKESKUS (3x315A)



SULETUD NETO PIND / 322 m²
8 TUBA



osaühing "R-KONSULT"
ARHITEKTUURI -JA
KONSULTATSIOONIBÜROO

Arhitekt
Arhitekt

Irina Raud
Tanja Radovanovic

Raud

töö nimetus LÕUNA tn 50
HOOLDEKODU JUURDEEHITUSE ESKIIS

joonise nimetus

Esimene korrus

lepingu nr. 06/2019

litsentsi nr. EK 10024881-0001

mõõt: M 1:200

kuupäev 20.02.2020

joonise nr.

staadium

osa


ESK

5)

ARH



SULETUD NETO PIND / 320 m²
9 TUBA

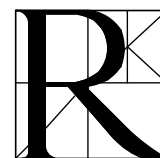

osaühing "R-KONSULT"
ARHITEKTUURI -JA
KONSULTATSIOONIBÜROO

töö nimetus LÕUNA tn 50
HOOLDEKODU JUURDEEHITUSE ESKIIS

joonise nimetus

Teine korras

Arhitekt	Irina Raud
Arhitekt	Tanja Radovanovic

lepingu nr.	06/2019
-------------	---------

	joonise nr.
--	-------------


6)

litsentsi nr.	EK 10024881-0001
---------------	------------------


staadium	osa
----------	-----



RH

mōōt:	M 1:200
-------	---------

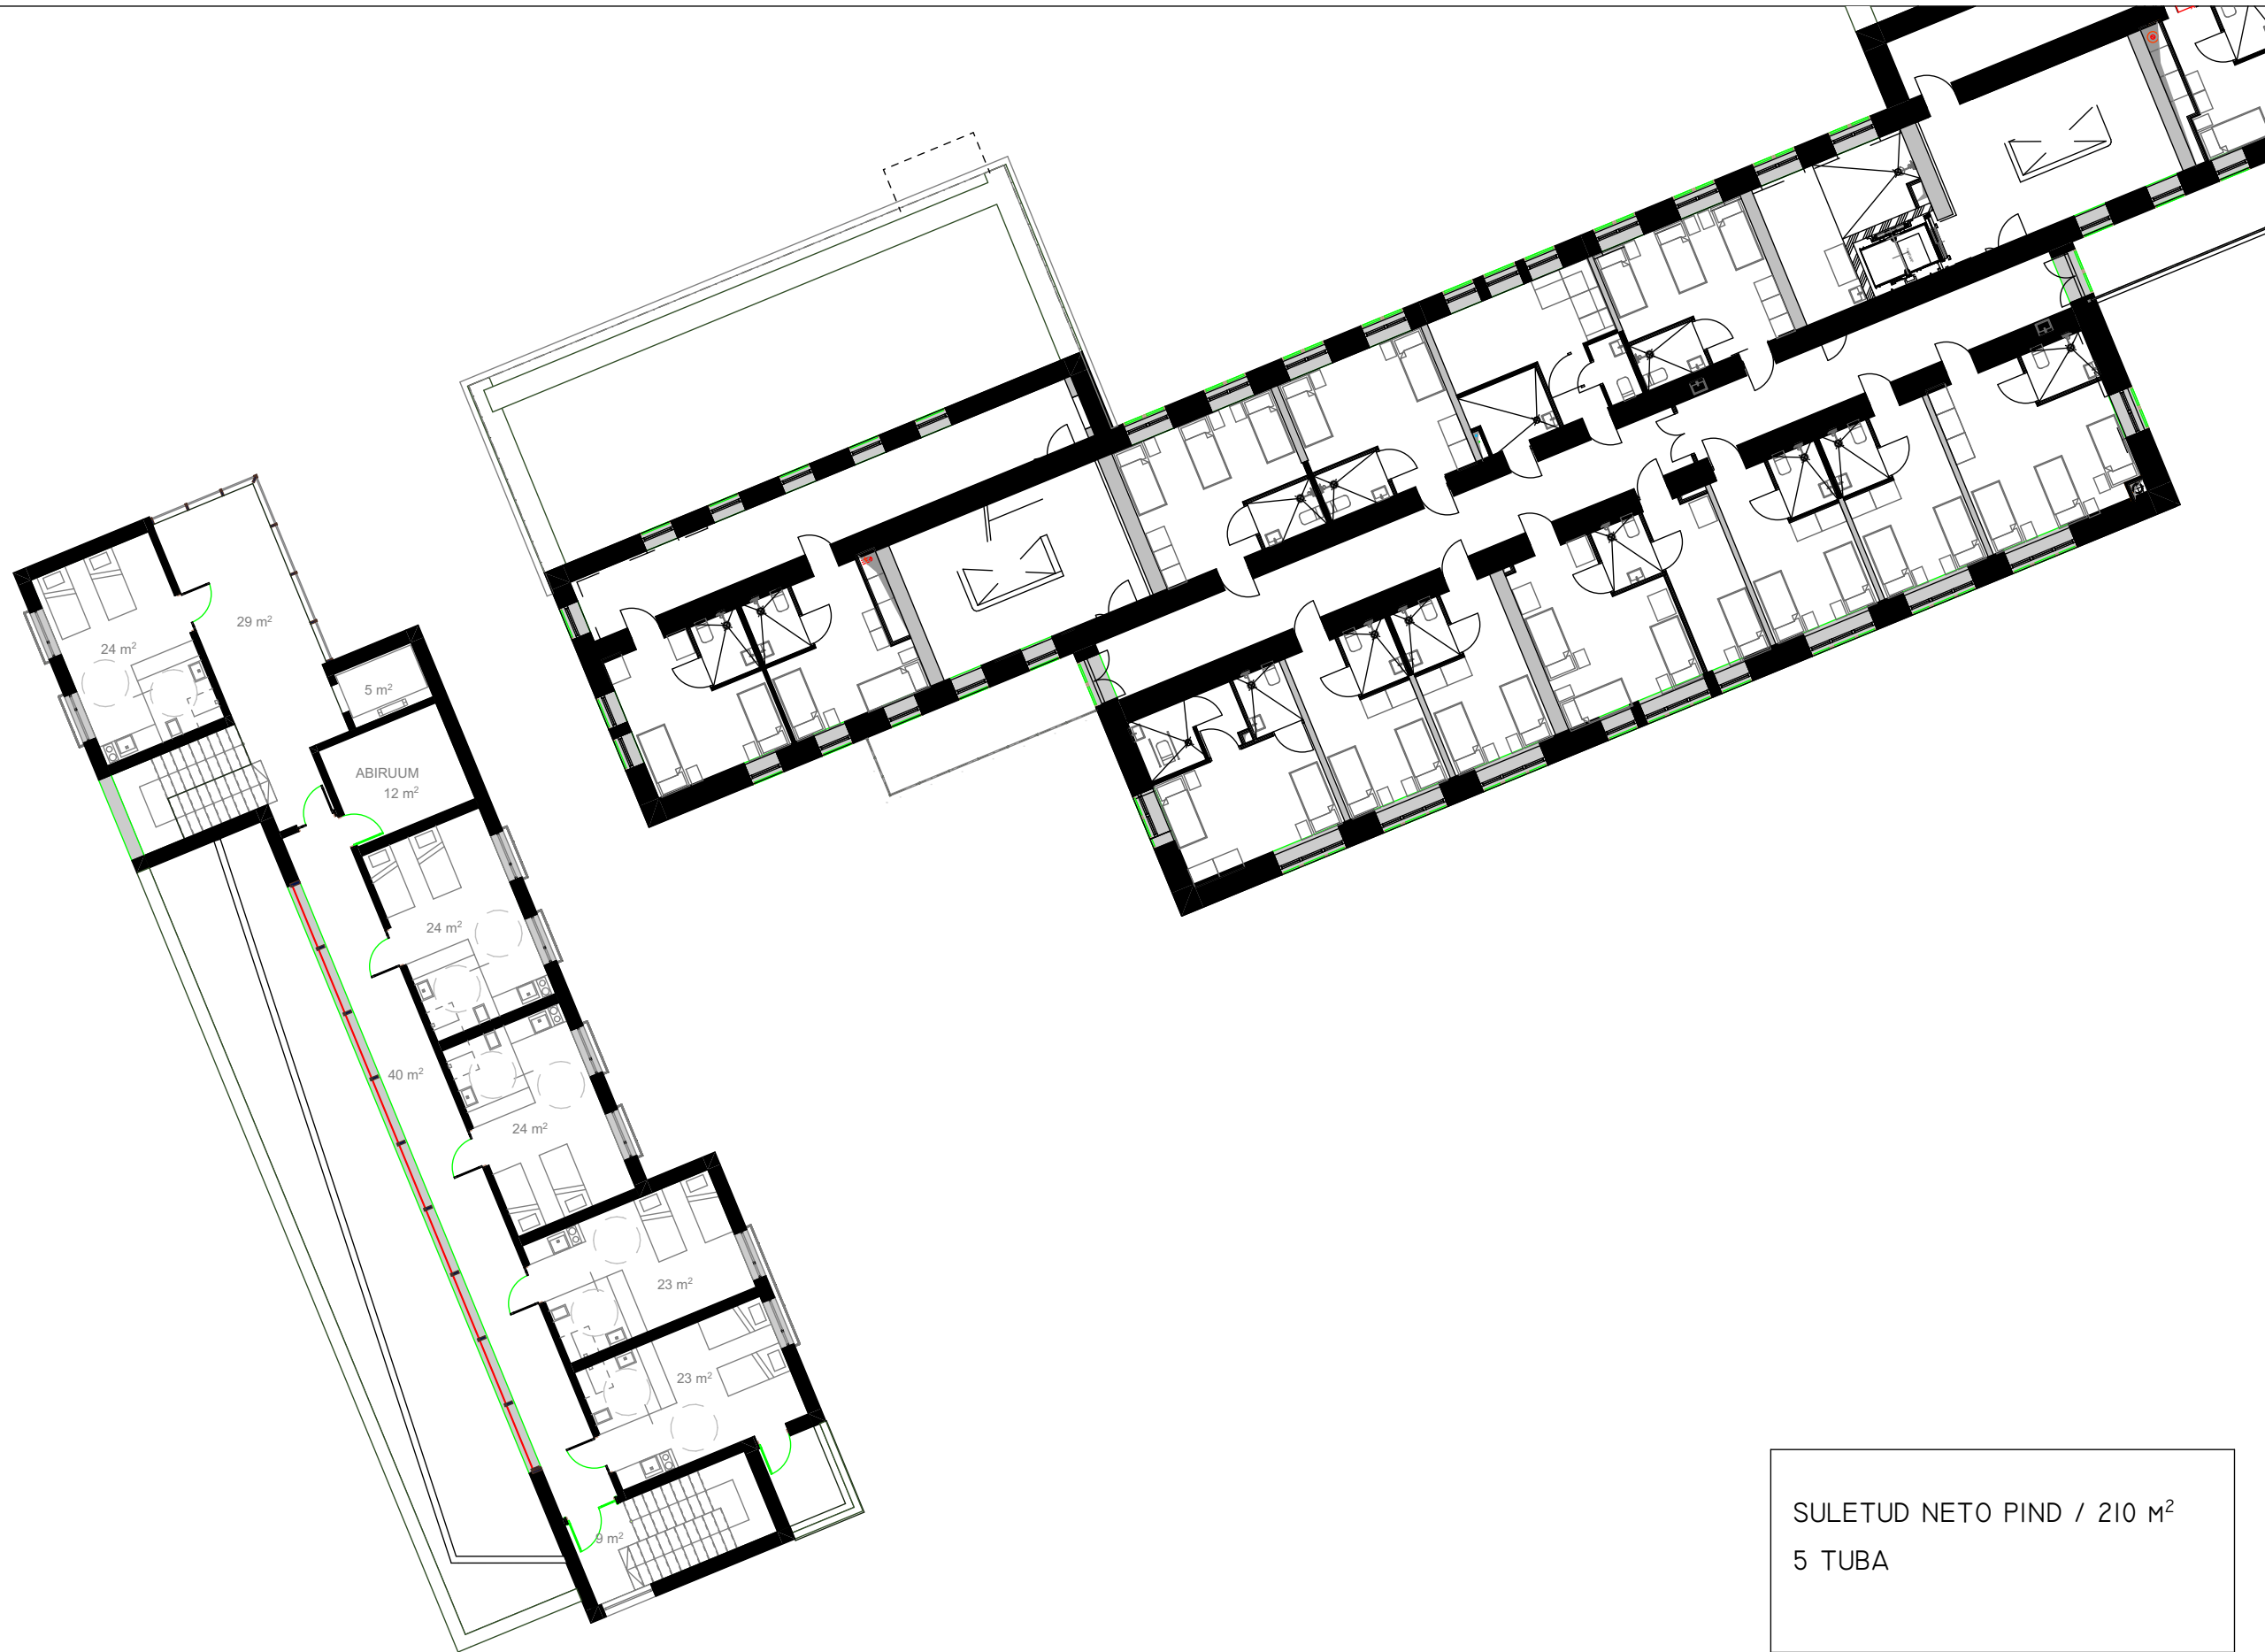

SULETUD NETO PIND / 210 m²
5 TUBA

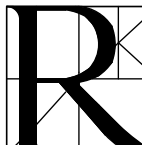	osaühing "R-KONSULT" ARHITEKTUURI -JA KONSULTATSIOONIBÜROO		töö nimetus LÕUNA tn 50 HOOLDEKODU JUURDEEHITUSE ESKIIS		
			joonise nimetus Kolmas korrus		
	Arhitekt	Irina Raud	lepingu nr. 06/2019	joonise nr. 7)	
	Arhitekt	Tanja Radovanovic			
			litsentsi nr. EK 10024881-0001		
		mõõt: M 1:200	kuupäev 20.02.2020	staadium ESK	osa ARH

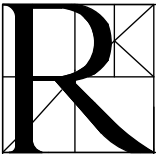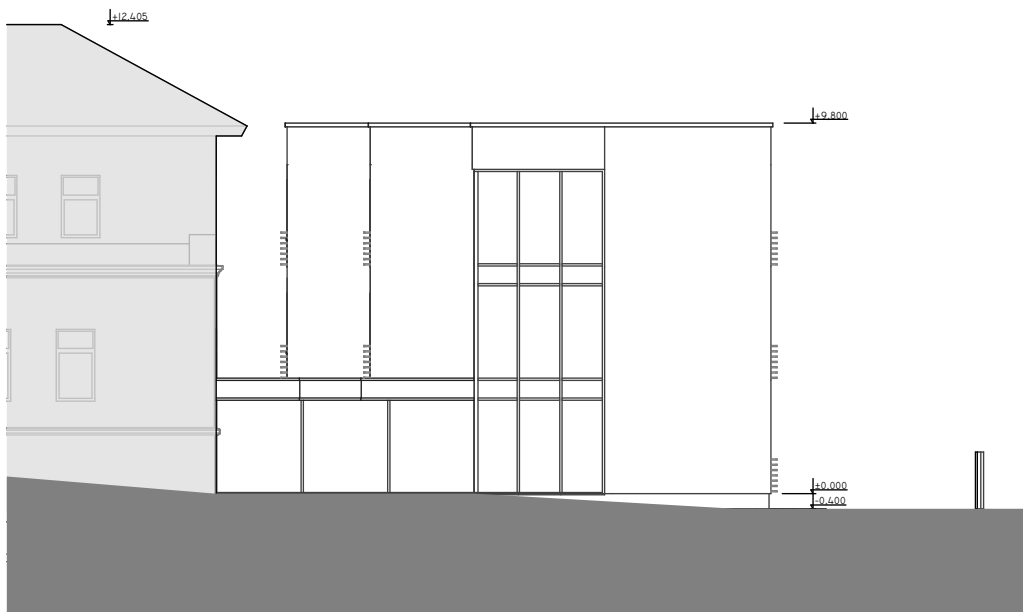

osaühing "R-KONSULT"
ARHITEKTUURI -JA
KONSULTATSIOONIBÜROO

Arhitekt
Arhitekt

Irina Raud
Tanja Radovanovic

Irina Raud

töö nimetus LÕUNA tn 50
HOOLDEKODU JUURDEEHITUSE ESKIIS

joonise nimetus

Vaated

lepingu nr. 06/2019

joonise nr.

8)

litsentsi nr. EK 10024881-0001

mõõt: M 1:200

kuupäev 20.02.2020

staadium ESK

osa ARH



VAADE LÕUNAST



VAADE PÕHJAST

Arhitekt Arhitekt		osaühing "R-KONSULT" ARHITEKTUURI -JA KONSULTATSIOONIBÜROO		töö nimetus LÕUNA tn 50 HOOLDEKODU JUURDEEHITUSE ESKIIS			
				joonise nimetus Vaated			
				lepingu nr.	06/2019	joonise nr.	
				litsentsi nr.	EK 10024881-0001	9)	
				mõõt:	M 1:250	kuupäev	20.02.2020
				staadium		osa	ARH
				ESK			





VAADE LÕUNA tn. 50 KINNISTULE RAVILA TÄNAVALT









VAADE LÕUNA tn. 50 KINNISTULE RAVILA TÄNAVALT



VAADE LÕUNA tn. 50 KINNISTULE RAVILA TÄNAVALT

