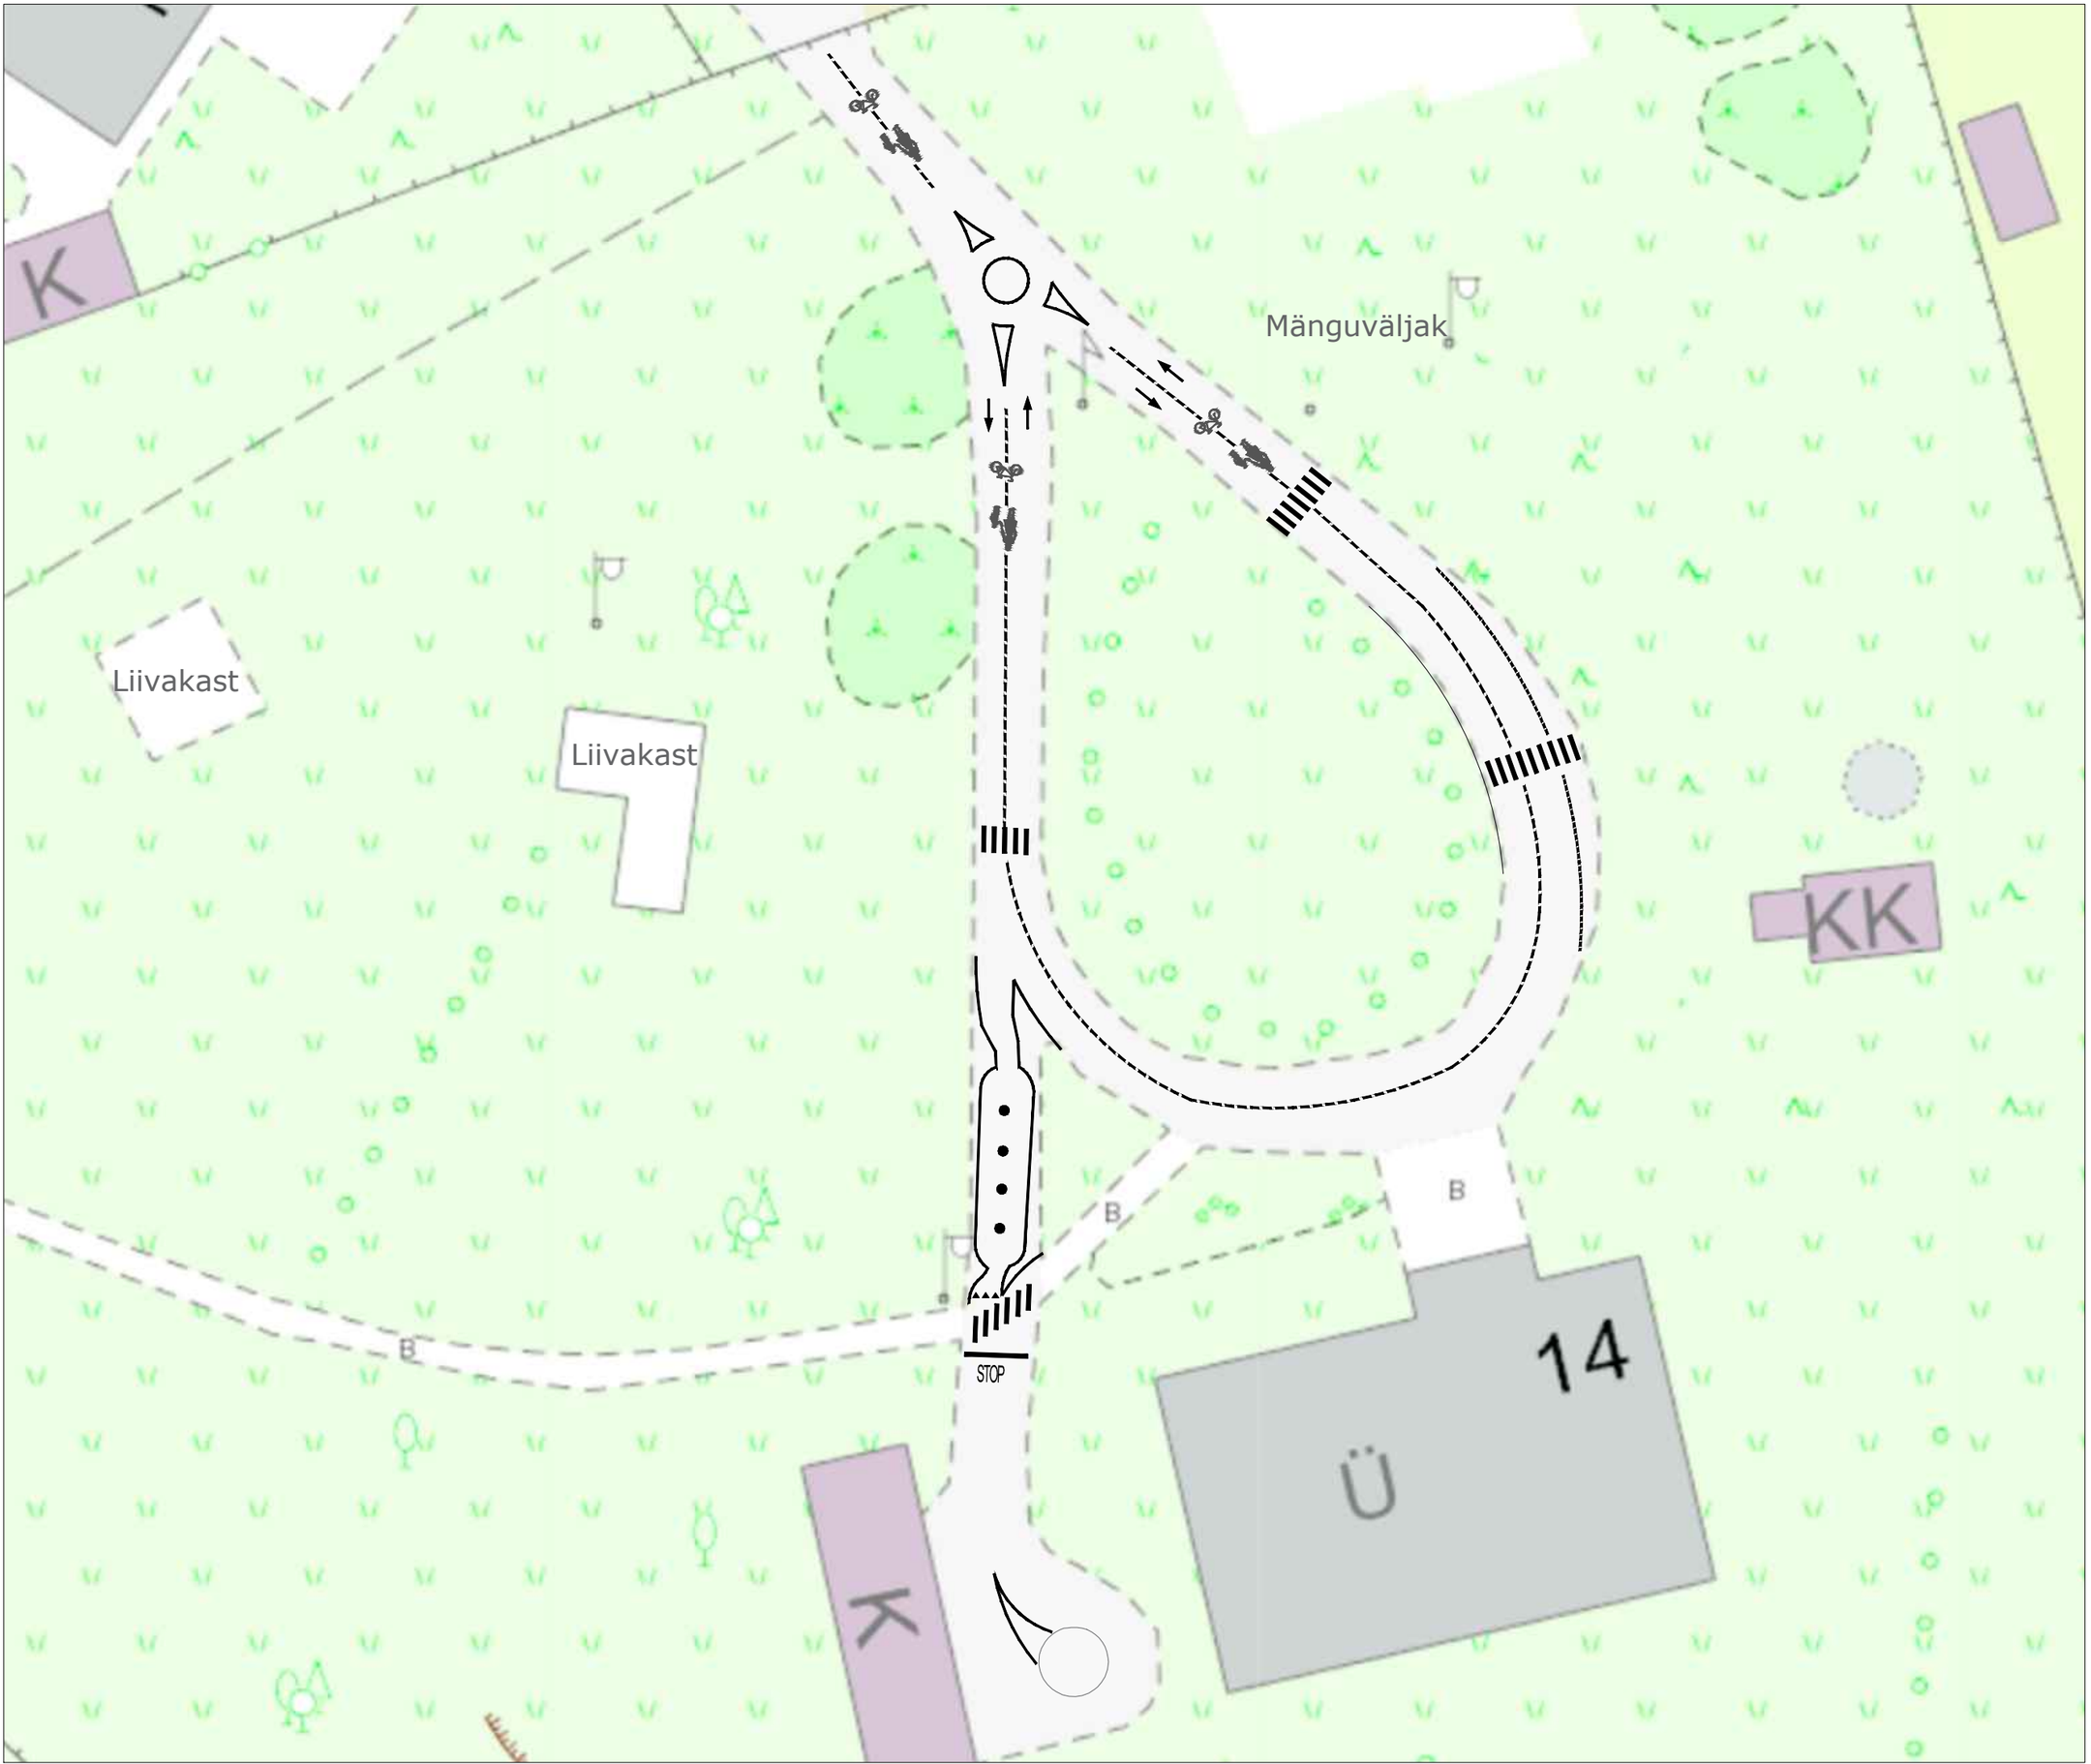


Ramudden
WORK ZONE SAFETY
Consulting-Road-Construction-Industry

Ramudden OÜ, Reg. kood 12969700
Artelli 16/18, Tallinn.
Telefon: +372 622 9530
E-post:info@ramudden.ee

**Projekti nimetus**:
Tallinna lasteaedade liikluskorraldus

**Objekti asukoht:**
Külvi tn 14, Nõmme linnaosa, Tallinn, Harjumaa

**Joonise nimetus:** Liikluskorraldus

**Märkused:**
Tallinna Kasekese Lasteaed (Külvi tn maja)

| Kuupäev | Töö nr. | Joonise nr. |
|---|---|---|
| 30.08.2021 | TTA-15 | 47 |

| | |
|---|---|
| **Tellija** | Tallinna Transpordiamet, Talvo Rüütelmaa, 6404999, talvo.ryytelmaa@tallinnlv.ee |
| **Cad proj.** | M. Velt, Tel: +372 58 700 100 |
| **Kontrollis** | M.Küla, Tel: +372 5259728 |

Tegevusluba nr ELK000084