

ReklaamLOGO ReklaamLOGO ReklaamLOGO ReklaamLOGO ReklaamLOGO ReklaamLOGO


Fassaadiplaat Stacbond STB-W08
Autumn Chestnut (pruun puit)

Fassaadiplaat Japest EJB3623E
(hall paekivi)

Fassaadiplaat Stacbond STB-413
White (valge, RAL9016)

Fassaadiplaat Stacbond STB-402
Grey Metallic (hõbedane)

Fassaadiplaat Stacbond STB-W08
Autumn Chestnut (pruun puit)

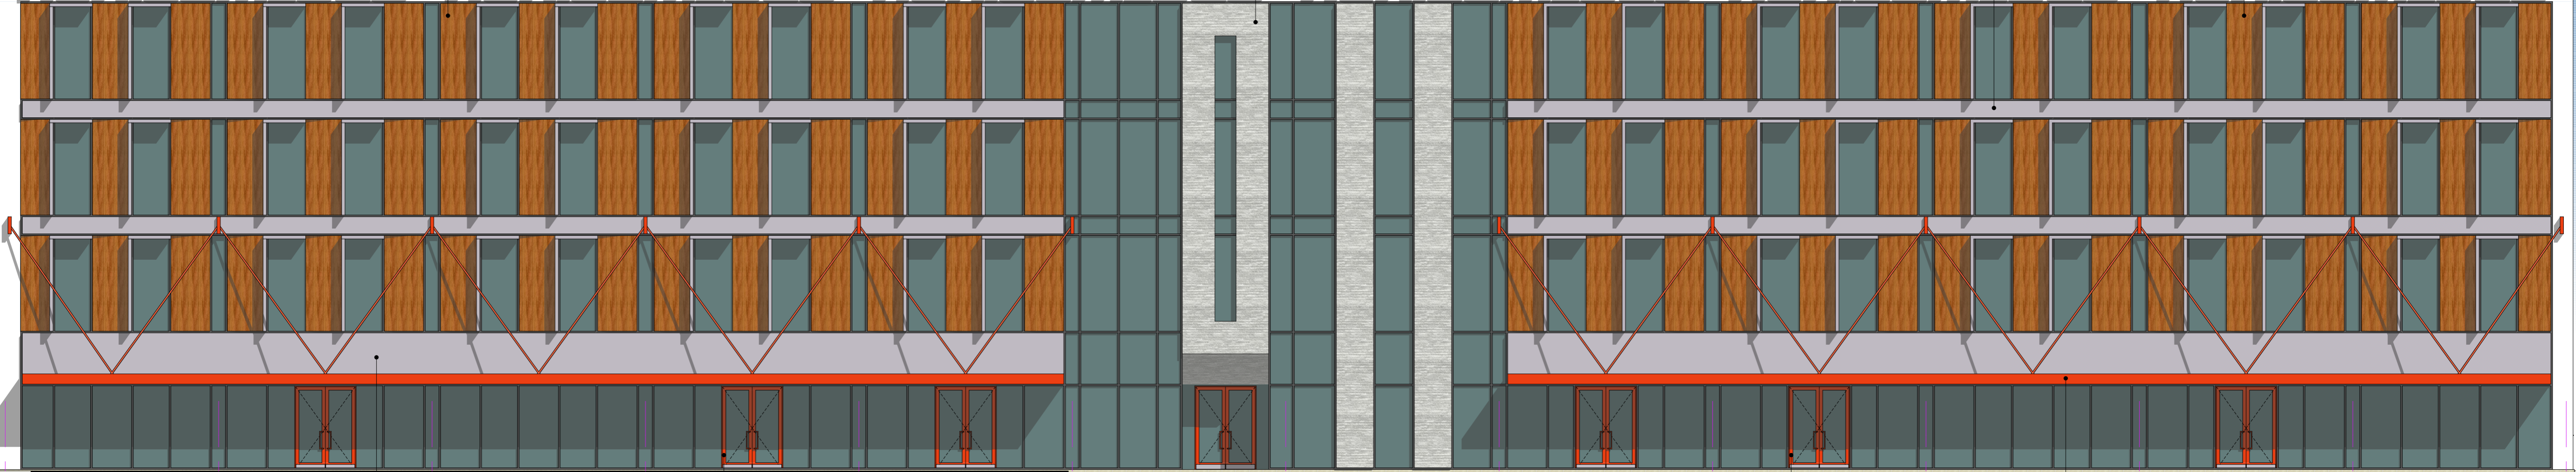

6 250 6 250 6 250 6 250 6 250 6 250 6 250 6 250 6 250 6 250 6 250 6 250 6 250

Fassaadiplaat Stacbond STB-402
Grey Metallic (hõbedane)

välisüksed, RAL3000 punane

välisüksed, RAL3000 punane

varikatuse detailid
RAL3000 punane

① ② ③ ④ ⑤ ⑥ ⑦ ⑧ ⑨ ⑩ ⑪ ⑫ ⑬

LOOB	OBJEKT:	Tähesaju tee 19, Tähesaju tee 21, Lasnamäe LO, Tallinn		STADIUM:	ES
	PROJEKT:	Ärihoone eskiisprojekt		KUUPÄEV:	15.02.2022
	MOOT:	M 1:100	JOONISE AUTOR:	JÜRI PILLIROOG	TELLIA: Tähesaju LoftOffice OÜ
	JOONISE NR:	07/11	PROJEKTUURANT:	JÜRI PILLIROOG	
TÖÖ NR:	AP-344/21	JUHATAJA:	JÜRI PILLIROOG		
<small>Osahühing LOOB Projekt; reg. 10861387, MTR EP-10861387-0001, Pärnu mnt. 232/11, 11314 Tallinn tel. 684 5630 fax. 684 5639 loob@loob.ee</small>					