


Fassaadiplaat Stacbond STB-413
White (valge, RAL9016)

Fassaadiplaat Stacbond STB-402
Grey Metallic (hõbedane)



+14,800
+13,700
+10,800
+10,300
+7,400
+6,900
+4,759
+3,500
±0,000

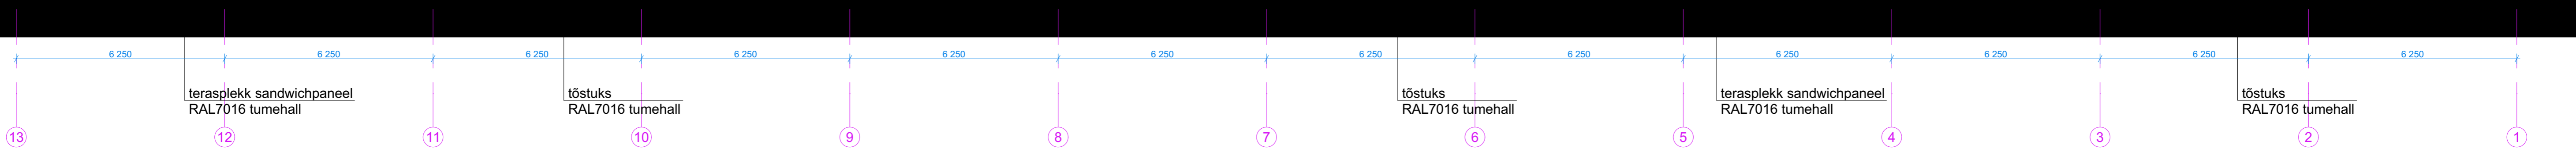

terasplekk sandwichpaneel
RAL7016 tumehall

tõstuks
RAL7016 tumehall

tõstuks
RAL7016 tumehall

terasplekk sandwichpaneel
RAL7016 tumehall

tõstuks
RAL7016 tumehall

LOOB	OBJEKT:	Tähesaju tee 19, Tähesaju tee 21, Lasnamäe LO, Tallinn		STADIUM:	ES
	PROJEKT:	Ärihoone eskiisprojekt		KUIPÄEV:	15.02.2022
	JOONIS:	Vaade 13-1		TELLIA:	
	MOOT:	M 1:100	JOONISE AUTOR:	JÜRI PILLIROOG	Tähesaju LoftOffice OÜ
	JOONISE NR:	08/11	PROJEKTUURIT:	JÜRI PILLIROOG	
TOO NR:	AP-344/21	JUHATAJA:	JÜRI PILLIROOG		
<small>Osahühing LOOB Projekt; reg. 10861387, MTR EP-10861387-0001, Pärnu mnt. 232/11, 11314 Tallinn tel. 684 5630 fax. 684 5639 loob@loob.ee</small>					