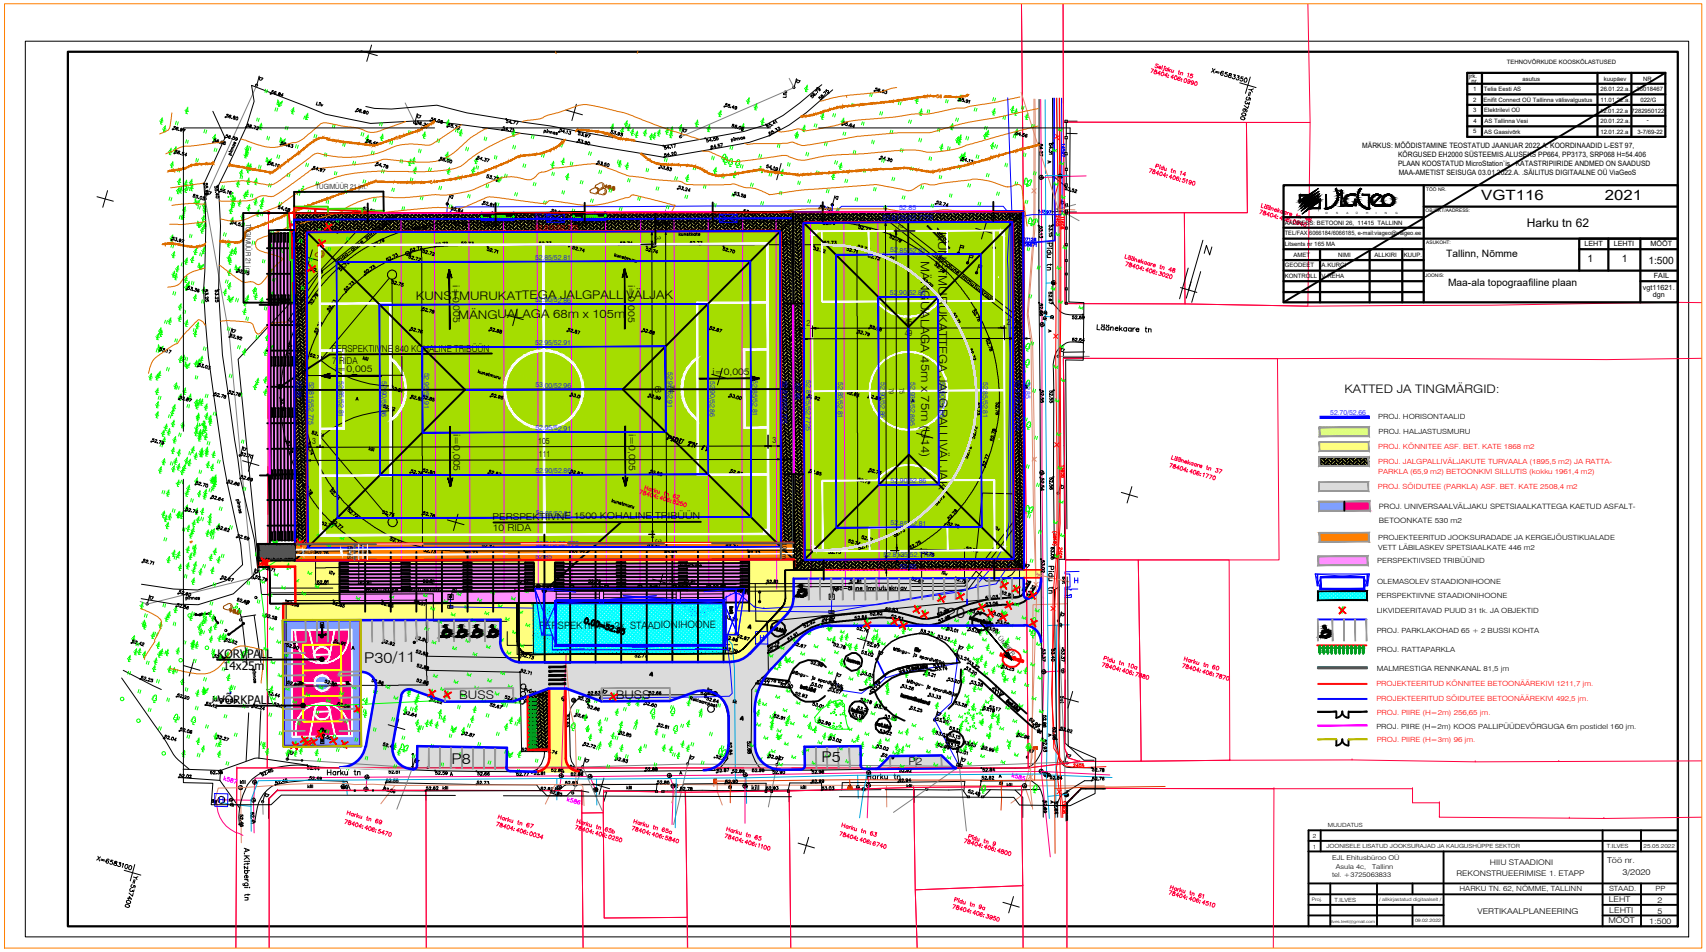
KUNSTMURUKATTEGA JALGPALLIVÄLJAK
MÄNGUALAGA 68m x 105m
PERSPEKTIIVNE 840 KOHALINE TRIBÜÜN
10 RIDA
KUNSTMURUKATTEGA JALGPALLIVÄLJAK
MÄNGUALAGA 45m x 75m
PERSPEKTIIVNE 1500 KOHALINE TRIBÜÜN
10 RIDA
PERSPEKTIIVNE STAADIONIHOONE
KÕRVPAL
14x25m
KÕRVPAL
P30/11
BUSS
P8
P5
P2
Harku tn
Lõõnekaare tn
Aahtsbergi tn
TÄHELEPANU!
TEHNOVÕRKUDE KOOSKÕLASTUSED
MÄRKUS: MÕÕDISTAMINE TEOSTATUD JAANUAR 2022 a. KOORDINAADID L-EST 97,
KÕRGUSED EH2000 SÜSTEEMIS ALUSEKS PP664, PP3173, SRP068 H=54.406
PLAAN KOOSTATUD MicroStation'is. KATASTRIPIIRIDE ANDMED ON SAADUSD
MAA-AMETIST SEISUGA 03.01.2022.A. SÄILITUS DIGITAALNE OÜ ViaGeoS
KATTED JA TINGMÄRGID:
PROJ. HORISONTAALID
PROJ. HALJASTUSMURU
PROJ. KÕNNITEE ASF. BET. KATE 1868 m2
PROJ. JALGPALLIVÄLJAKUTE TURVAALA (1895,5 m2) JA RATTA-PARKLA (65,9 m2) BETOONKIVI SILLUTIS (kokku 1961,4 m2)
PROJ. SÕIDUTEE (PARKLA) ASF. BET. KATE 2508,4 m2
PROJ. UNIVERSAALVÄLJAKU SPETSIAALKATTEGA KAETUD ASFALT-BETOONKATE 530 m2
PROJEKTEERITUD JOOKSURADADE JA KERGEJÕUSTIKJALADE VETT LÄBILASKEV SPETSIAALKATE 446 m2
PERSPEKTIIVSED TRIBÜÜNID
OLEMASOLEV STAADIONIHOONE
PERSPEKTIIVNE STAADIONIHOONE
LIKVIDEERITAVAD PUUD 31 tk. JA OBJEKTID
PROJ. PARKLAKOHAD 65 + 2 BUSSI KOHTA
PROJ. RATTAPARKLA
MALMRESTIGA RENNKANAL 81,5 jm
PROJEKTEERITUD KÕNNITEE BETOONÄÄREKIVI 1211,7 jm.
PROJEKTEERITUD SÕIDUTEE BETOONÄÄREKIVI 492,5 jm.
PROJ. PIIRE (H=2m) 256,65 jm.
PROJ. PIIRE (H=2m) KOOS PALLIPÜÜDEVÕRGUGA 6m postidel 160 jm.
PROJ. PIIRE (H=3m) 96 jm.
Victeo
TÖÖ NR. VGT116 2021
OBJEKT/ADRESS: Harku tn 62
ASUKOHT: Tallinn, Nõmme
JOONIS: Maa-ala topograafiline plaan
LEHT 1 LEHTI 1 MÕÕT 1:500
FAIL vgt11621.dgn
Eti, Ehitusbüroo OÜ
Asula 4c, Tallinn
tel. +3725069833
HIIU STAADIONI
REKONSTRUEERIMISE 1. ETAPP
HARKU TN. 62, NÕMME, TALLINN
Töö nr. 3/2020
VERTIKAALPLANEERING
STAAD. PP
LEHT 2
LEHTI 8
MÕÕT 1:500
JOONISELE LISATUD JOOKSURAJAD JA KAUGHÜPPE SEKTOR
T.ILVES 05.05.2020