PALJASSAARE JA RUSSALKA VAHELISE RANNA-ALA ÜLDPLANEERING
KANALISATSIOON

M 1:10 000

Leppemärgid:

- Planeeritava ala piir
- Linnaosa piir
- Ühisvoolse ala piir
- Heitvee puhastusjaama kuja 300 m
- Olemasolev tunnelkollektor
- Olemasolev survekanalisatsioon
- Olemasolev kanalisatsioon
- Avarii väljalask (ülevool)
- Olemasolev pumpla
- HÄRJAPEA — Olemasoleva pumpla nimi
- Planeeritav kanalisatsiooni trass
- Planeeritav pumpla

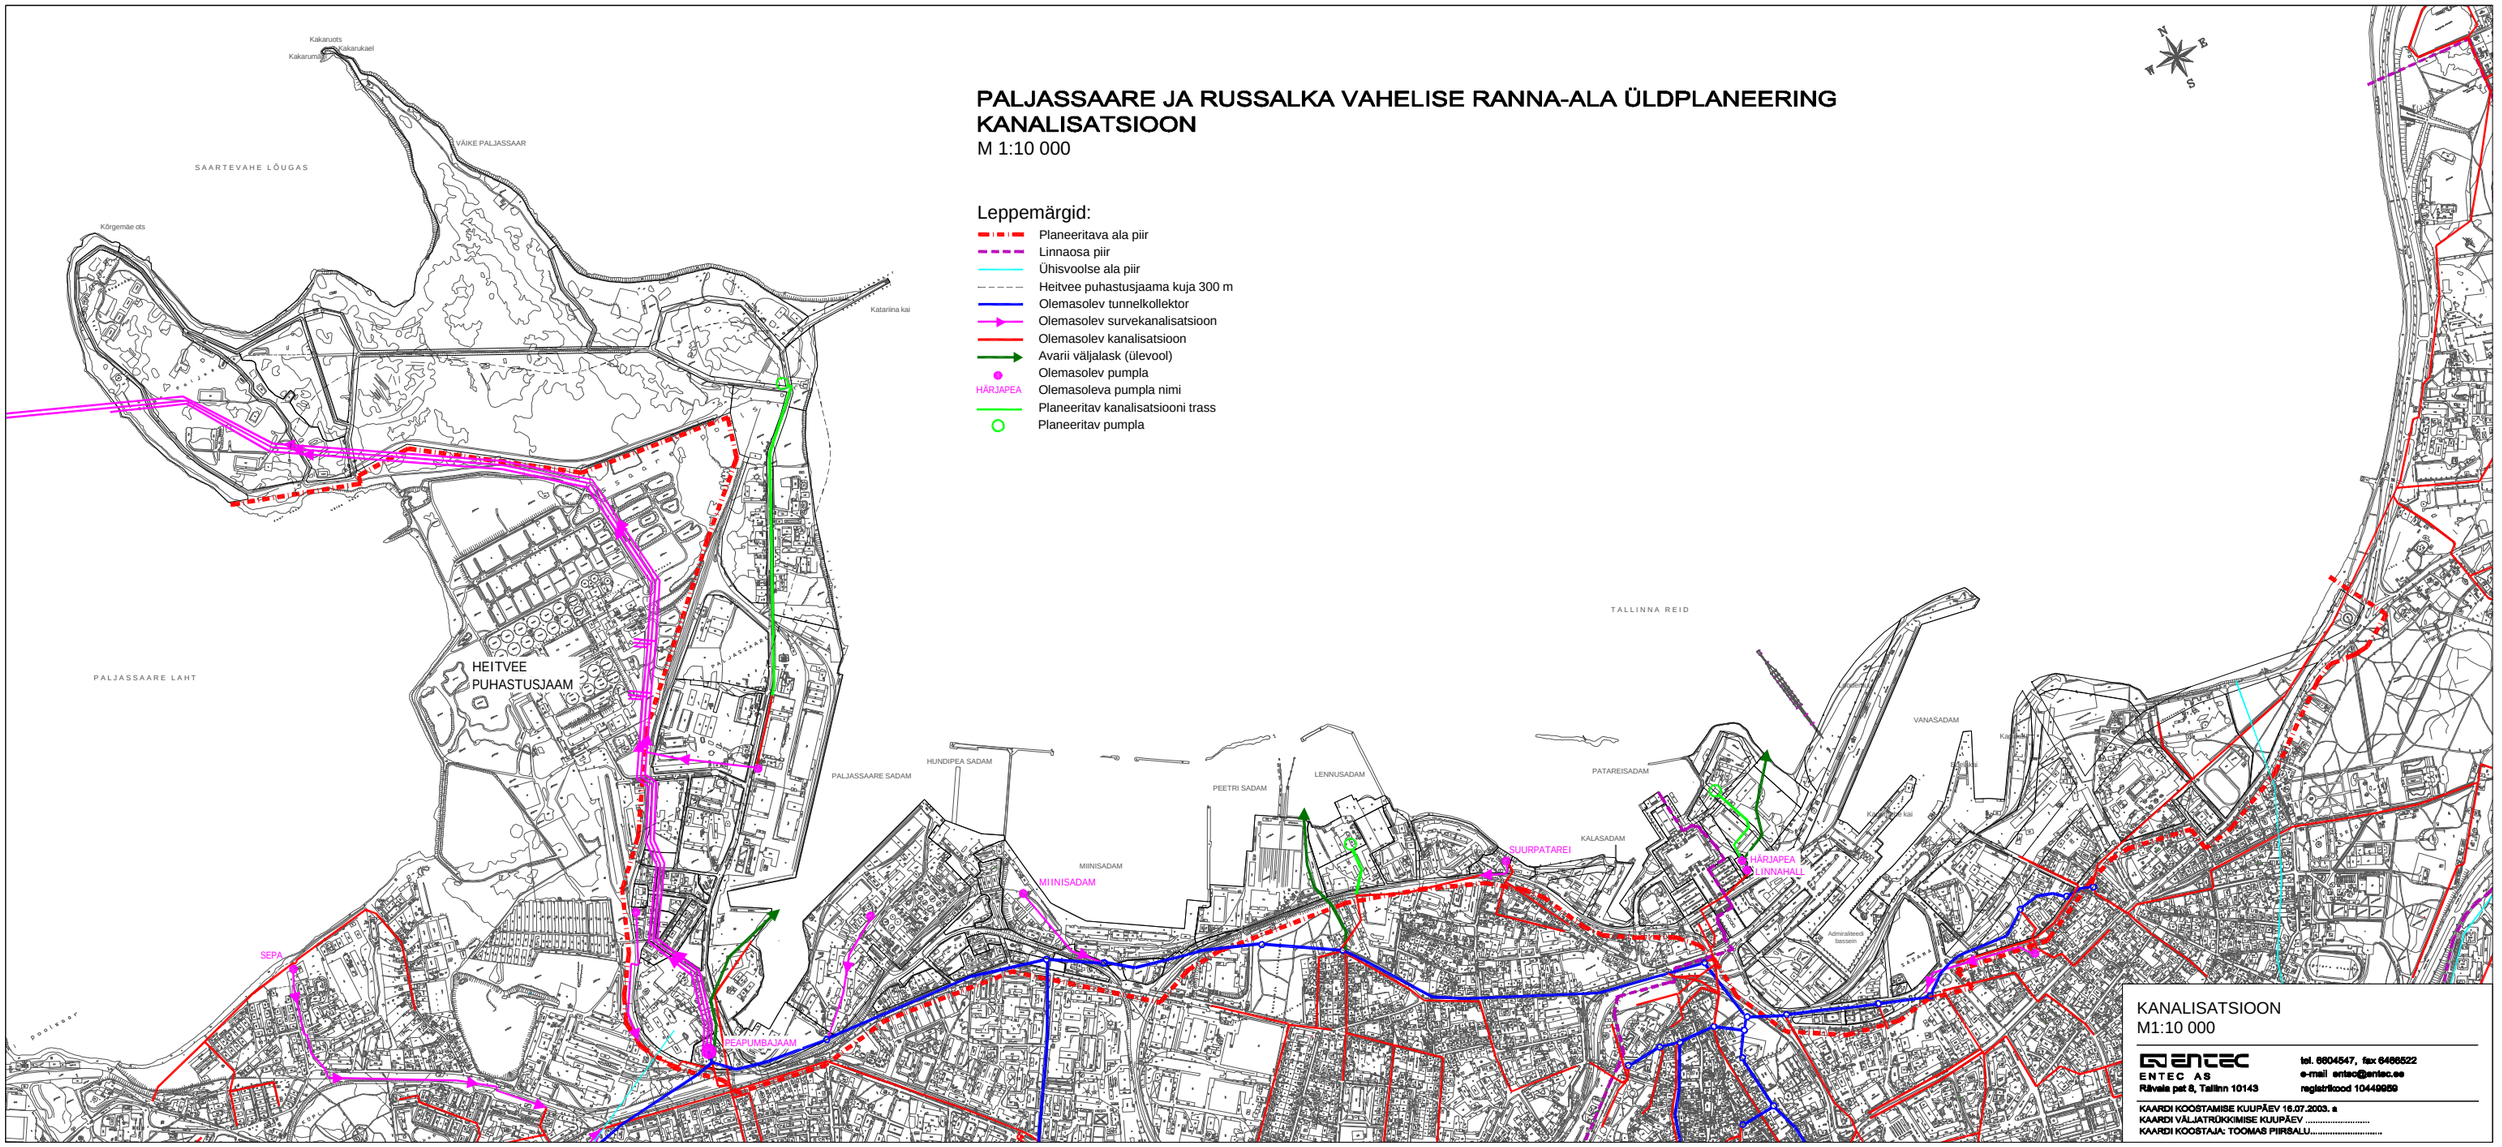

KANALISATSIOON
M1:10 000

ENTEC AS
Rävala pst 8, Tallinn 10143
tel. 6604547, fax 6466522
e-mail entec@entec.ee
registrikood 10449959

KAARDI KOOSTAMISE KUUPÄEV 16.07.2003. a
KAARDI VÄLJATRÜKKIMISE KUUPÄEV .....
KAARDI KOOSTAJA: TOOMAS PIIRSALU.....