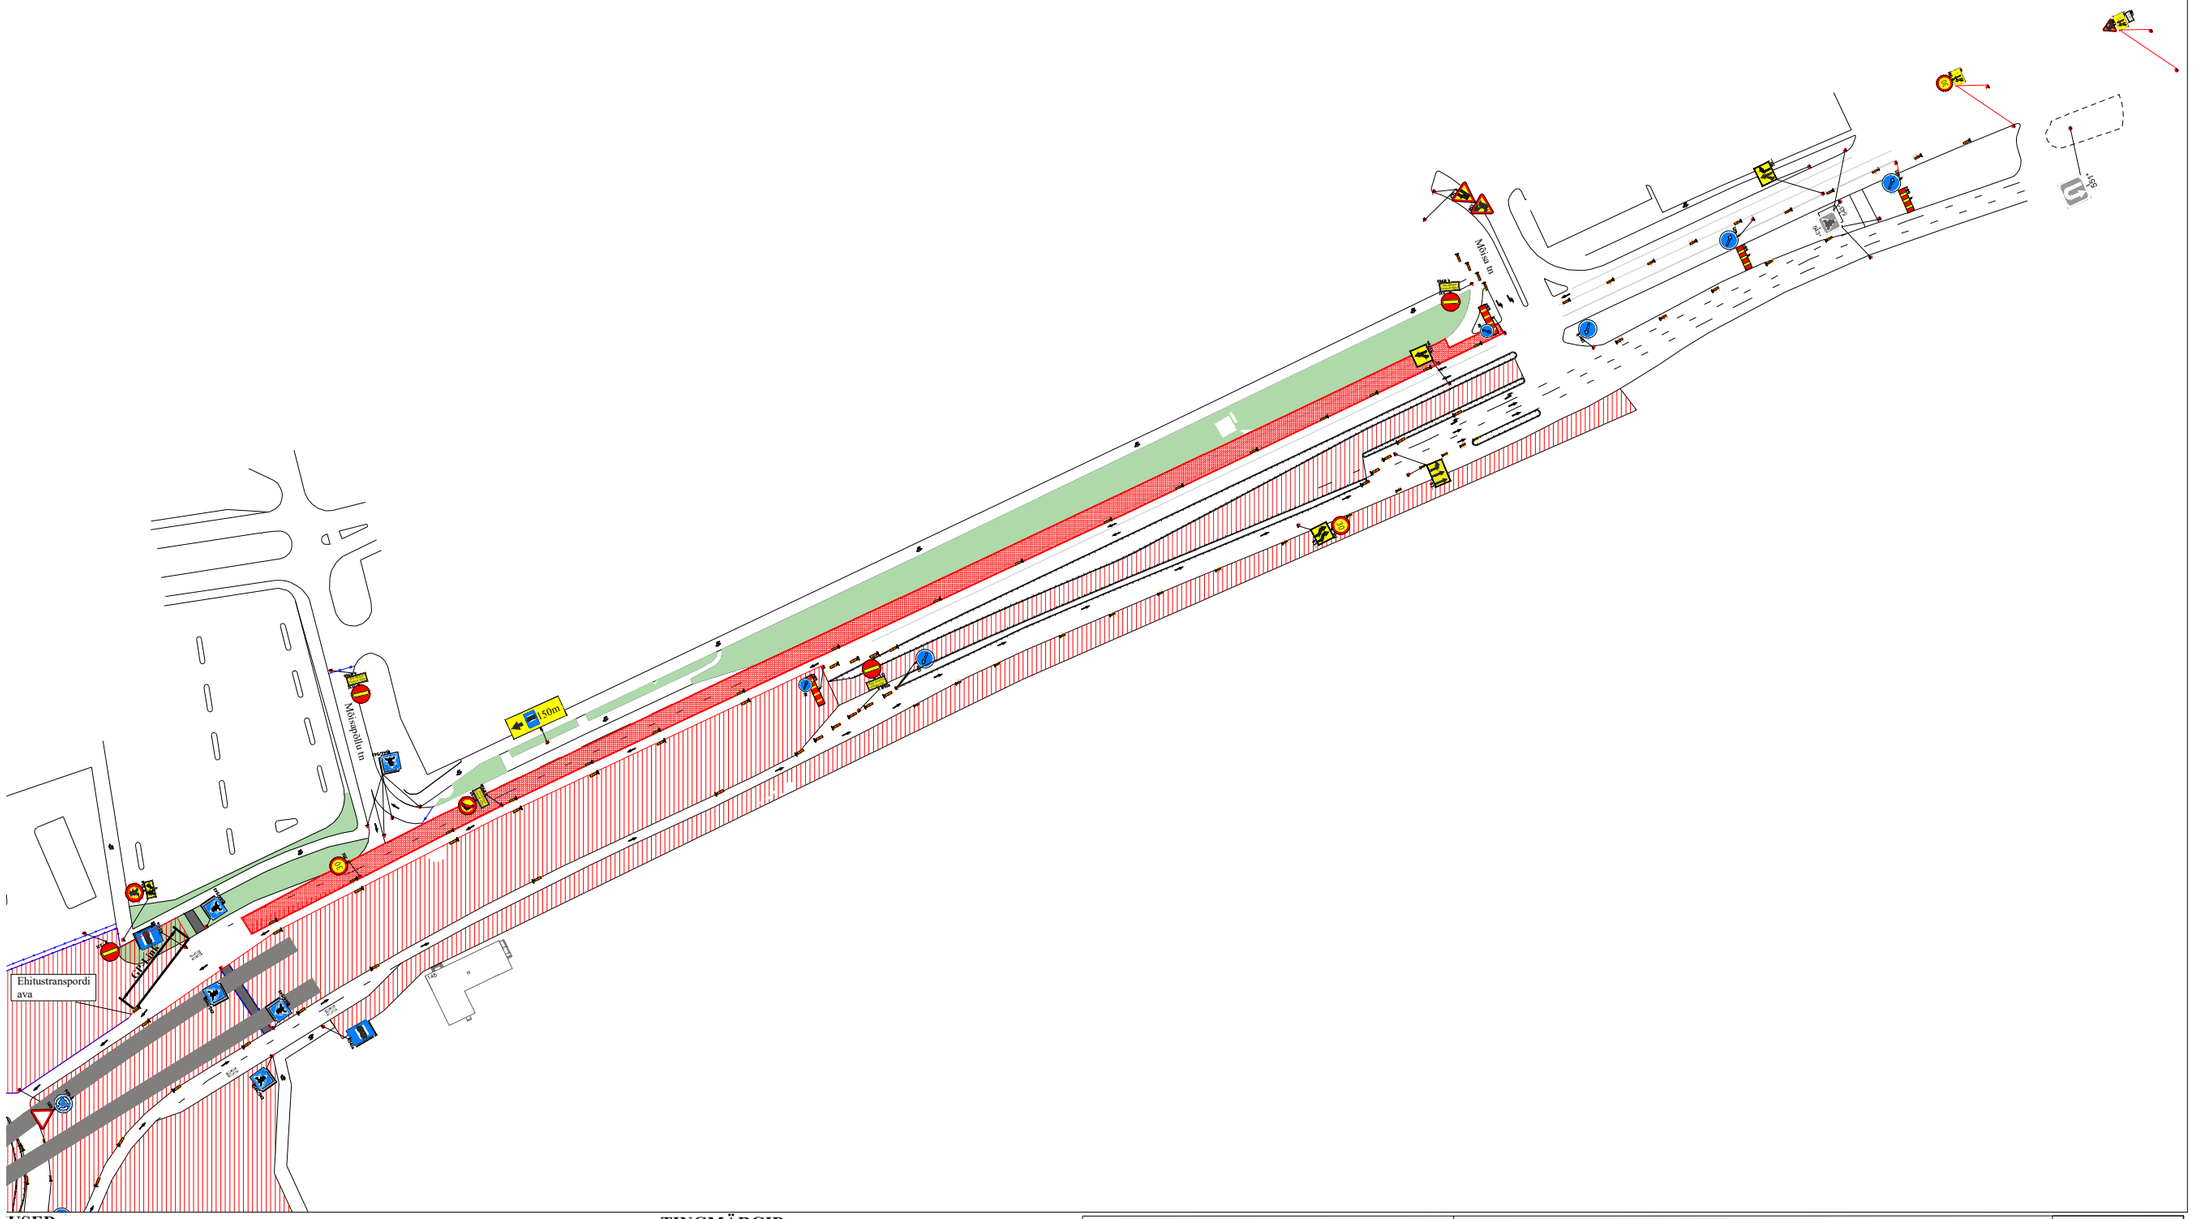

USED:

uud olemasolevad liiklusmärgid, mis lähevad vastuollu antud ajutise
tusaegse liiklusskeemiga, tuleb kinnikatta.
jadusel korrigeerida liiklusskeem töötapil olukorra kohaseks.
jadusel lisada objektil täiendavaid liiklusmärke.
utised ehitusaegsed liiklusmärgid tuleb paigaldada nii, et nad on liiklejale
eselt mõistetavad ja arusaadavad.
gada kogu ehitustööde vältel ajutiste liiklusmärkide püstiolek ja loetavus.
onist lugeda märgitud numbrite järgi.

TINGMÄRGID:

Töödetsoon

Ajutine liiklusmärgi post

158 Ajutine liiklusmärk

544 Ol.olev liiklusmärk

Ramudden

Ramudden OÜ, Reg. kood 12969700
Artelli 16/18, Tallinn.
Telefon: +372 622 9530
E-post:info@ramudden.ee

Tellija	Nordecon AS, Kristjan Ots, 5381 4612
Cad proj.	Peeter Laas Telefon: 5301 9500
Kontrollis	M.Küla Telefon:+372 52 59 728 Tegevusluba nr ELK000084

Projekti nimetus: Ajutine liikluskorraldus skeem	Kuupäev 07.05.2018
Objekti asukoht: Haabersti ring, Haabersti linnaosa, Tallinn	Töö nr. P0705-1
Joonise nimetus: Joonis	Joonise nr. 1
Märkused:	Mõõtkava