


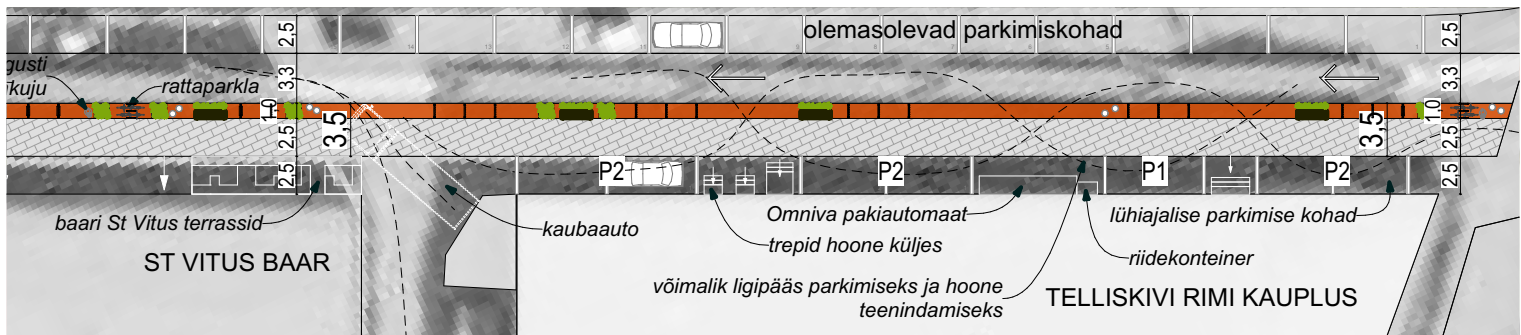


PLAAN - 1:500 - promenaadi idapoolne osa


Kass Augusti Kopli tn galerii-promenaad on loodud kergliiklejate turvalisuse tõstmiseks ja linnakeskkonna parandamiseks Salme trammipeatuse ja Telliskivi Rimi vahel. Sõidutee ühesuunaliseks muutmise ja parkimisala kitsendamiseks on loodud 3,5 m laiune ruum kergliiklejatele. Eristuvate katenditega kergliiklejate ala eraldab autoteest 1 m laiusele ribale paigutatud galerii, haljastus, pingid, prügikastid, kiiged, ratta parkimine, betoonist kõrvalmajas elav Kalamaja legendaarne kass August, joogikraan, välimüügiletid jm.


Kopli tn galerii-promenaad algab Telliskivi Rimi kõrvalt ja kulgeb mööda tänav-parklana kasutatavat ala paralleelselt Kopli tn trammiteega Kopli poolsaare suunas; Malmi tn-st Graniidi tänavani. Ideelahendus hõlmab munitsipaalomandis kinnistu Kopli tn T2 (78408:801:0199) lõunaosa.

Trammitee ja ärihoonete vaheline ala muudetakse õuealaks (piiratud liikumiskiirus 20 km/h, jalakäijal eesõigus). Lahendus jääb munitsipaalomandis ja arvestab Tallinna arenguplaanidega (Skone ideelahenduse kohaselt peaks promenaadi lõppu jääva Kopli tn 5 kinnistule tekkima loomelinnaku laadne keskkond).

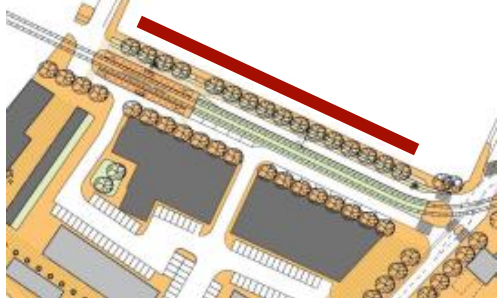

väljavõte Tallinna Linnaplaneeri misemeti ideelahendusest ja promenaad (kollasega on märgitud jalakäijate ala)

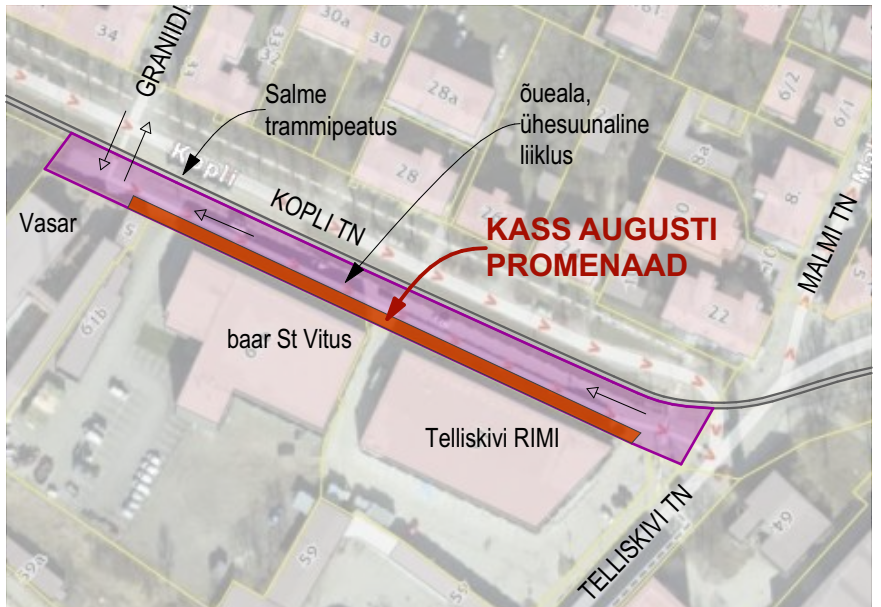

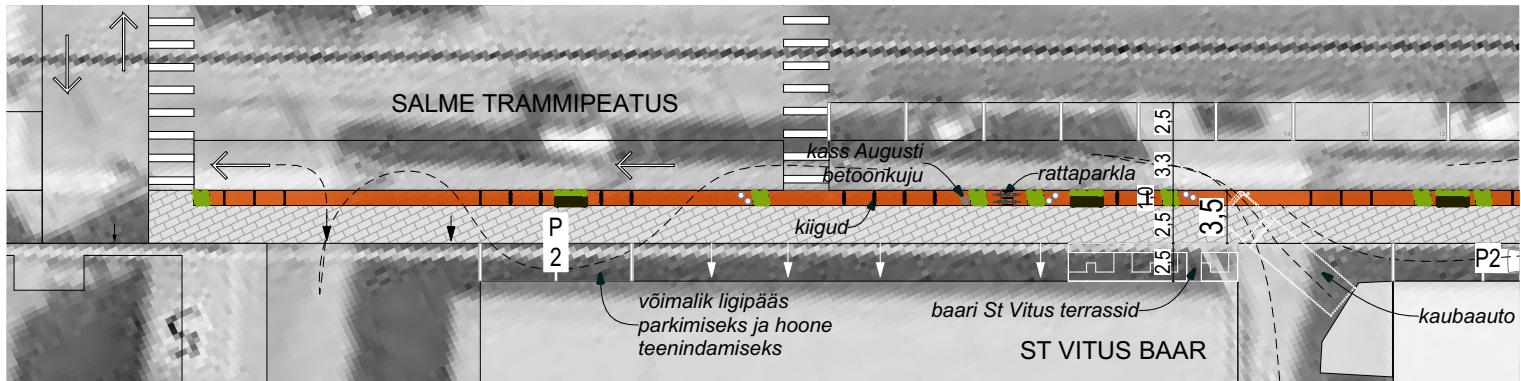

PLAAN - 1:500 - promenaadi läänepoolne osa



VALIK VÄIKEVORME

Promenaadi peamiseks kasutajateks on kohalikud elanikud, Kalamaja põhikooli õpilased, Salme trammipeatuse kasutajad ning Telliskivi Rimi kaupluse külastajad; samuti ümbritsevate hoonete töötajad.

Projekteerimise käigus korraldada tulevaste kasutajate kaasamine funktsioonide täpsustamiseks; samuti rääkida läbi alaga piirnevate äride esindajatega. Projekti on võimalik teostada 2021 aasta jooksul.

Projekt hõlmab 150 m pikkust ja 3,5 m laiust kergliiklusteed koos väikevormidega. Ala pindalaks on 525 m². Projekteerimise ja ehituse eeldatav maksumus koos km on 102 000.- (194 EUR/m²).