


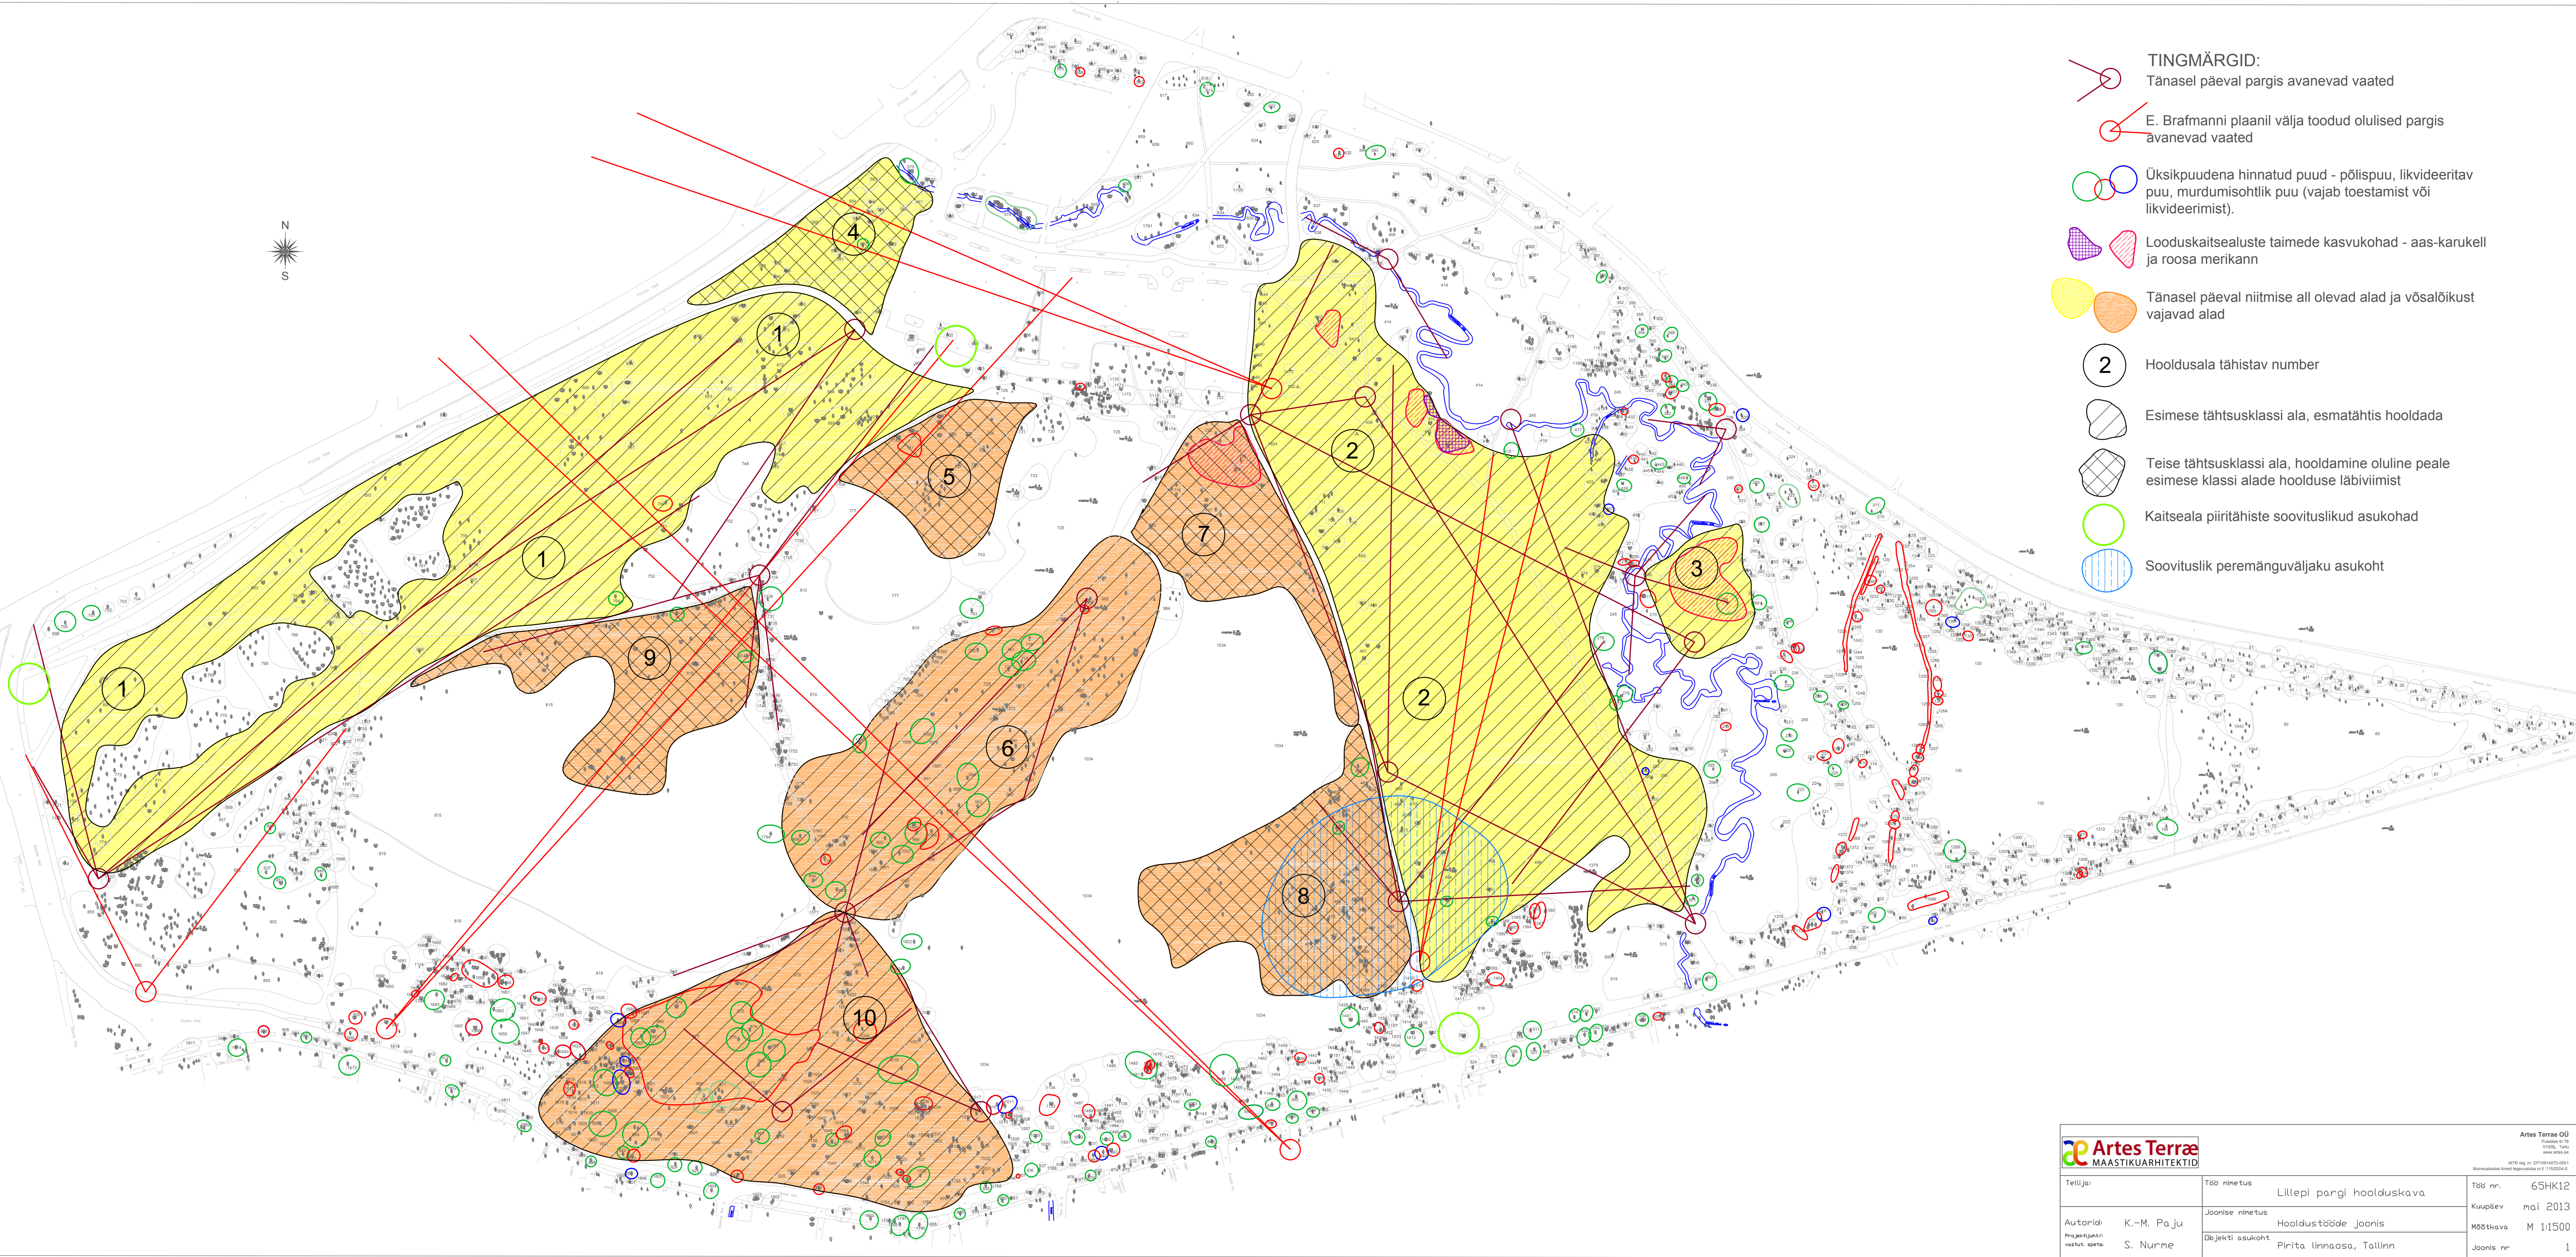

- TINGMÄRGID:**
Täna sel päeval pargis avanevad vaated
- E. Brafmanni plaanil välja toodud olulised pargis avanevad vaated
- Üksikpuudena hinnatud puud - põlispuu, likvideeritav puu, murdumisohtlik puu (vajab toetamist või likvideerimist).
- Looduskaitsealuste taimede kasvukohad - aas-karukell ja roosa merikann
- Täna sel päeval niitmise all olevad alad ja võsaloikust vajavad alad
- 2 Hooldusala tähistav number
- Esimese tähtsusklassi ala, esmatähtis hooldada
- Teise tähtsusklassi ala, hooldamine oluline peale esimese klassi alade hoolduse läbiviimist
- Kaitseala piiritähiste soovituslikud asukohad
- Soovituslik peremänguväljaku asukoht

Artes Terrae MAASTIKUARHITEKTIID			Artes Terrae OÜ Põhiküla 10 10000, Tallinn ametlik registreeritud OÜ MTÜ reg nr: EP10044252001 Maaomavalitsuse ametlik registreeritud OÜ 1100004 E		
Telli/ta:	Töö nimetus		Töö nr.		
	Lillegaardi pargi hoolduskava		65HK12		
Autorid: Projektant: Vastut. spets:	K.-M. Paju	Joonise nimetus	Kuupäev		
	S. Nurme	Hooldustööde joonis	mai 2013		
		Direktiivi osukoht	Mõõtkava		
		Pirita linnaosa, Tallinn	M 1:1500		
			Joonise nr.		
			1		