


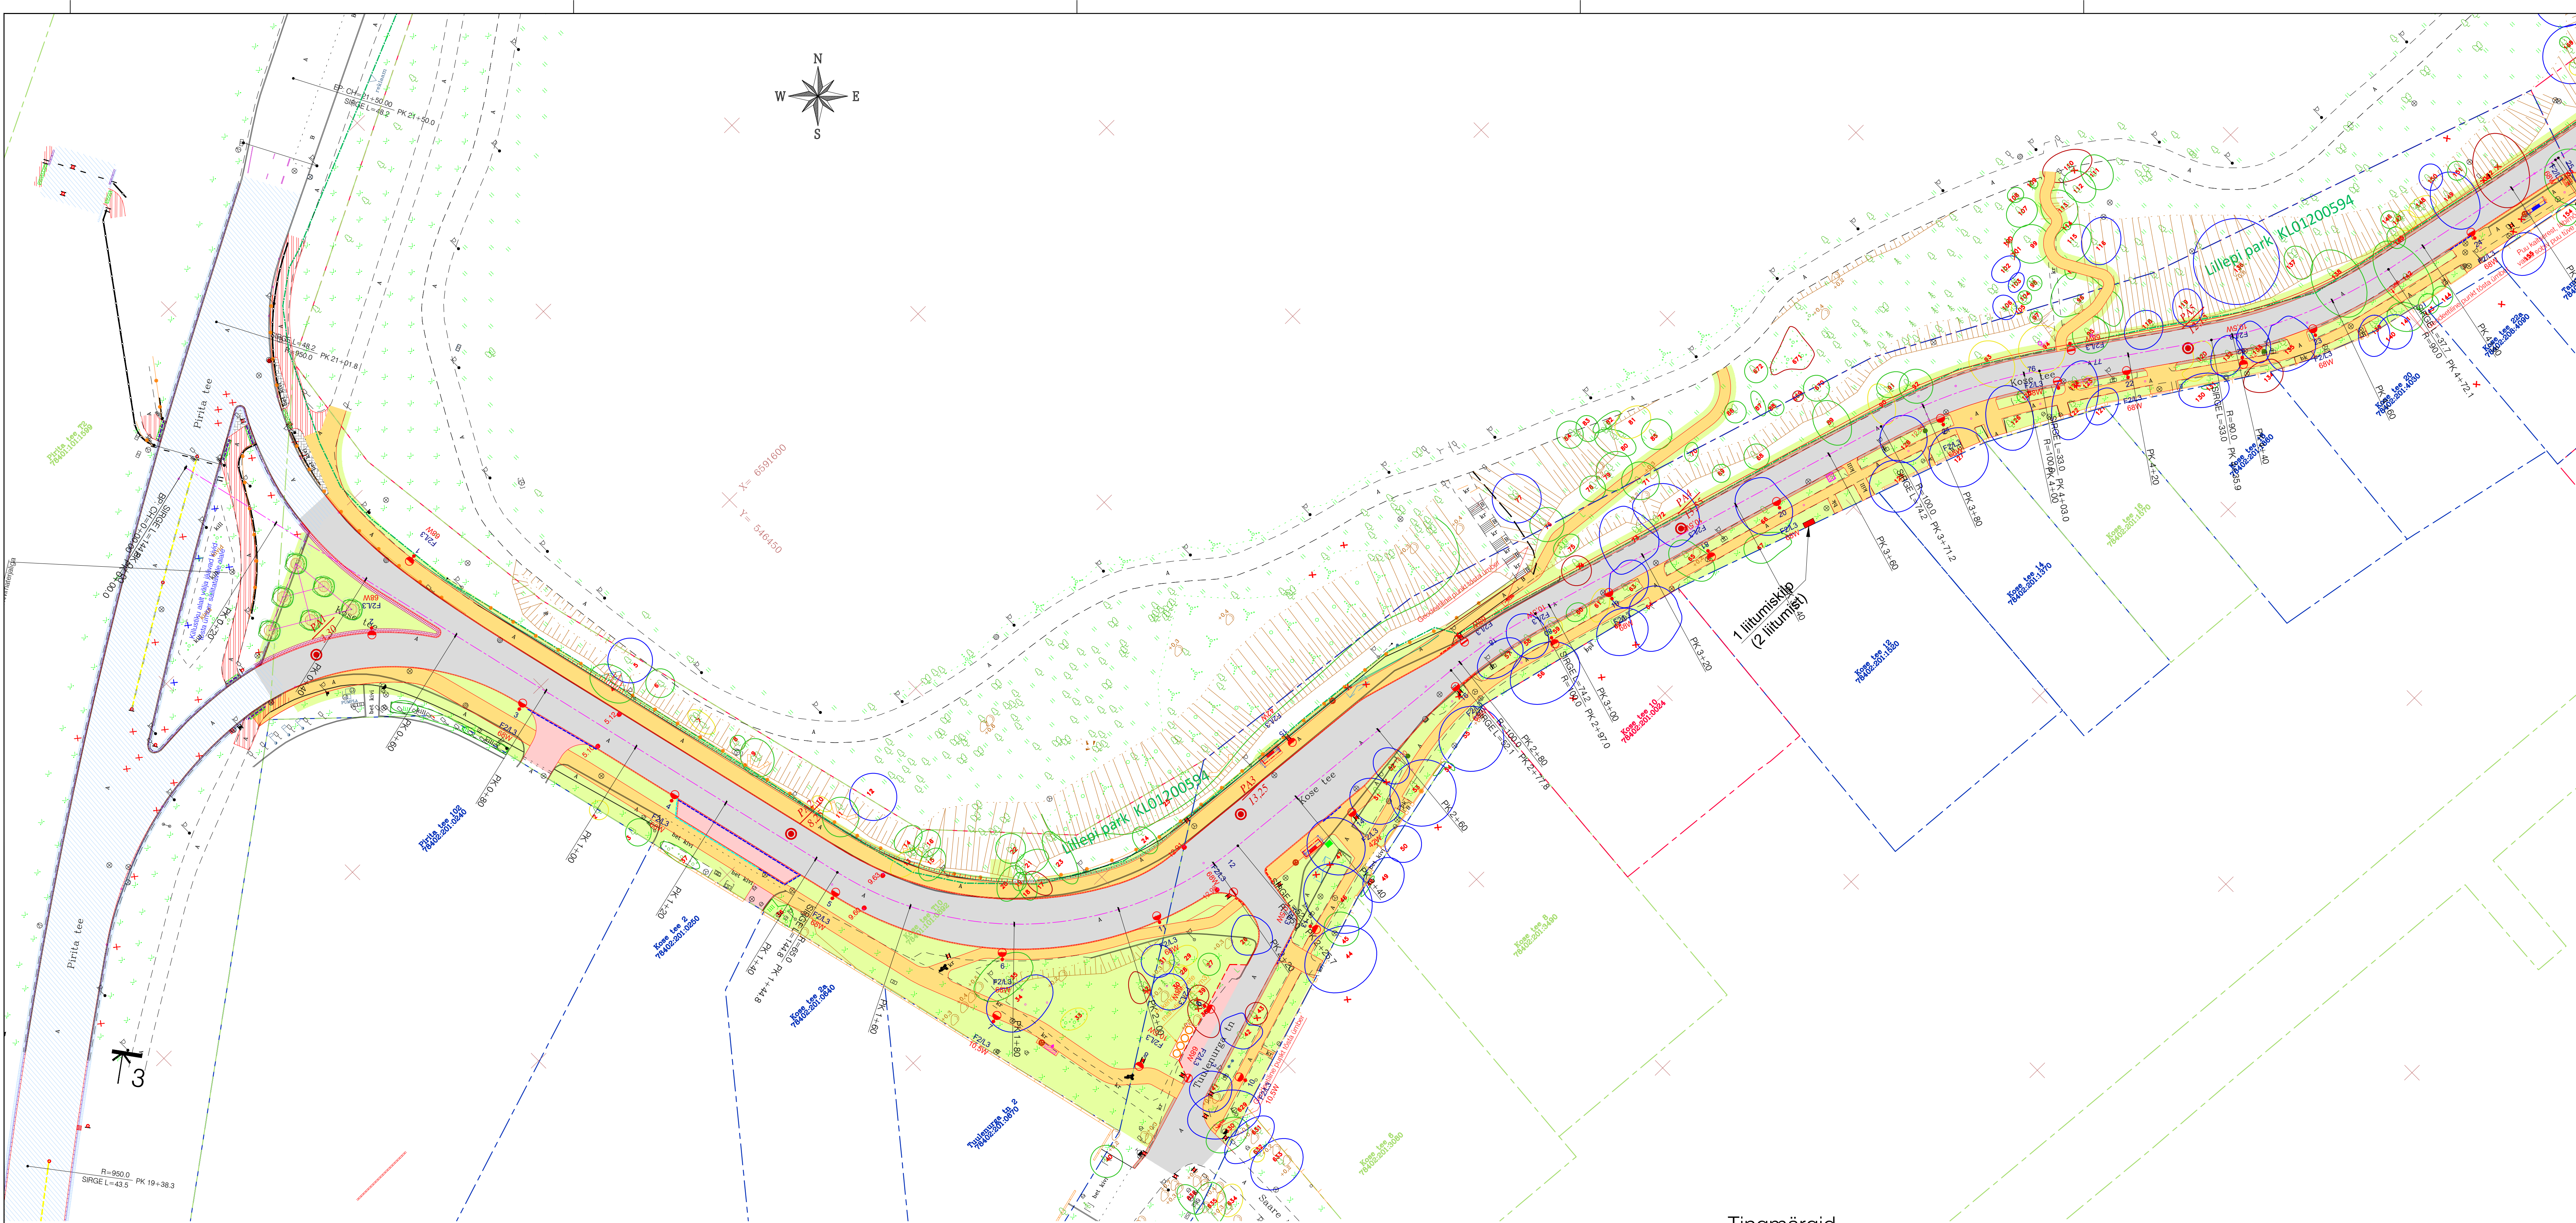

OÜ T-Model töö nr 019051 tingmärgid:

"Pirita tee bussirada"

- Varem projekteeritud sõidutee äärekivi
- Varem projekteeritud sõidutee ab-katend
- Varem projekteeritud kõnnitee ab-katend

OÜ Leonhard Weiss töö nr. 10360 tingmärgid:

(Kose tee valgustuse rekonstrueerimine, Pirita LO)

- Proj valgusti metallmastil (masti nr, masti kõrgus/konsooli pikkus, fidri nr, faasi nr, valgusti võimsus)
- Proj ülekäigu valgusti metallmastil (masti nr, masti kõrgus, fidri nr, faasi nr, valgusti võimsus)

REI Geotehnika OÜ töö nr. 4973-21 tingmärgid:

- PUURAUK, NR
- SUUDME ABS. KÕRGUS, M

Kose tee dendrohindamine
koostas: Peep Moorast
läbiviimise aeg 27.11 - 05.12.2021

puittaimede väärtusklassid:

- II väärtuslik
- III oluline
- IV väheväärtuslik
- V likvideeritav
- 10 hindamise number

Tingmärgid

- Kinnistu piir
- Projekteeritud sõidutee äärekivi 150X300 (h=12 cm)
- Projekteeritud sõidutee äärekivi 150X300 (h=6 cm)
- Projekteeritud sõidutee äärekivi 150X300 (h=2 cm)
- Projekteeritud sõidutee äärekivi 150X300 (h=0 cm)
- Projekteeritud vahedega sõidutee äärekivi 150X300 (h=6 cm)
- Projekteeritud kõnnitee äärekivi 80x200 (h=0 cm)
- Projekteeritud betoonplaadid
- Projekteeritud tee servajooned
- Projekteeritud sõidutee ab-katend (tüüp E3)
- Projekteeritud bussipeatuse ab-katend (tüüp E3)
- Projekteeritud mahasõidu ab-katend (tüüp D4)
- Projekteeritud kõnnitee ab-katend
- Projekteeritud hajasalade murukate
- Projekteeritud tugipeanar
- Projekteeritud restkaev
- Projekteeritud tee telgjoon
- Likvideeritavad objektid
- Projekteeritud liiklusemärgi post
- Projekteeritud laisaseinaline ootekoda (tüüp 1)
- Projekteeritud kitsaseinaline ootekoda (tüüp 3)
- Projekteeritud prügikast Extery Vandal 75 l või analoog
- Projekteeritud Pink Euroform W 375 Linea
- Projekteeritud kiirusmöödetabloo
- Looduskaitseala piir (Lillepi park KLO1200594)
- Projekteeritud juurekaterest, metallist
- Projekteeritud "brakivi" plaadid

Muudatused:	Kuupäev	Muudatuste kirjeldus
M1		
Geograaf	Koostas Geodessia 24 OÜ; 100 nr. 5473-21; moodustatud 13.10.2021 a	
	Koordinaadid L-EST 97 süsteemis	
	Kõrgused EH2000 süsteemis	
T Model OÜ	Projekti nimi:	MTR reg nr:
T Model OÜ reg nr 11270607 Tallinn 11415, Ülemiste tee 3 tel 666 1600 www.tmodel.ee	Kose tee rekonstrueerimine	EEP003363 EPE001071 ELK000054 EEP001401
Tallinna Keskkonna- ja Kommunaalamet	Projekti osa:	Töö nr:
Müüa 2, 15197 Tallinn, tel 645 7191	Teed ja liikluskorraldus	21059
Piir: M. Mähesaar	Objekti asukoht:	PP
Ins: E. Valling	Tallinn, Pirita linnaosa	27.05.2022 / 27.05.2022
Proj: E. Valling	Joonise nimi:	Mõõtkava:
	Asendiplaan	1:500
	PK 0+00 - PK 4+60	
	Joonise faili nimi:	Joonise nr:
	21059_PP_TL-4-31_Asend.pdf	TL-4-31