


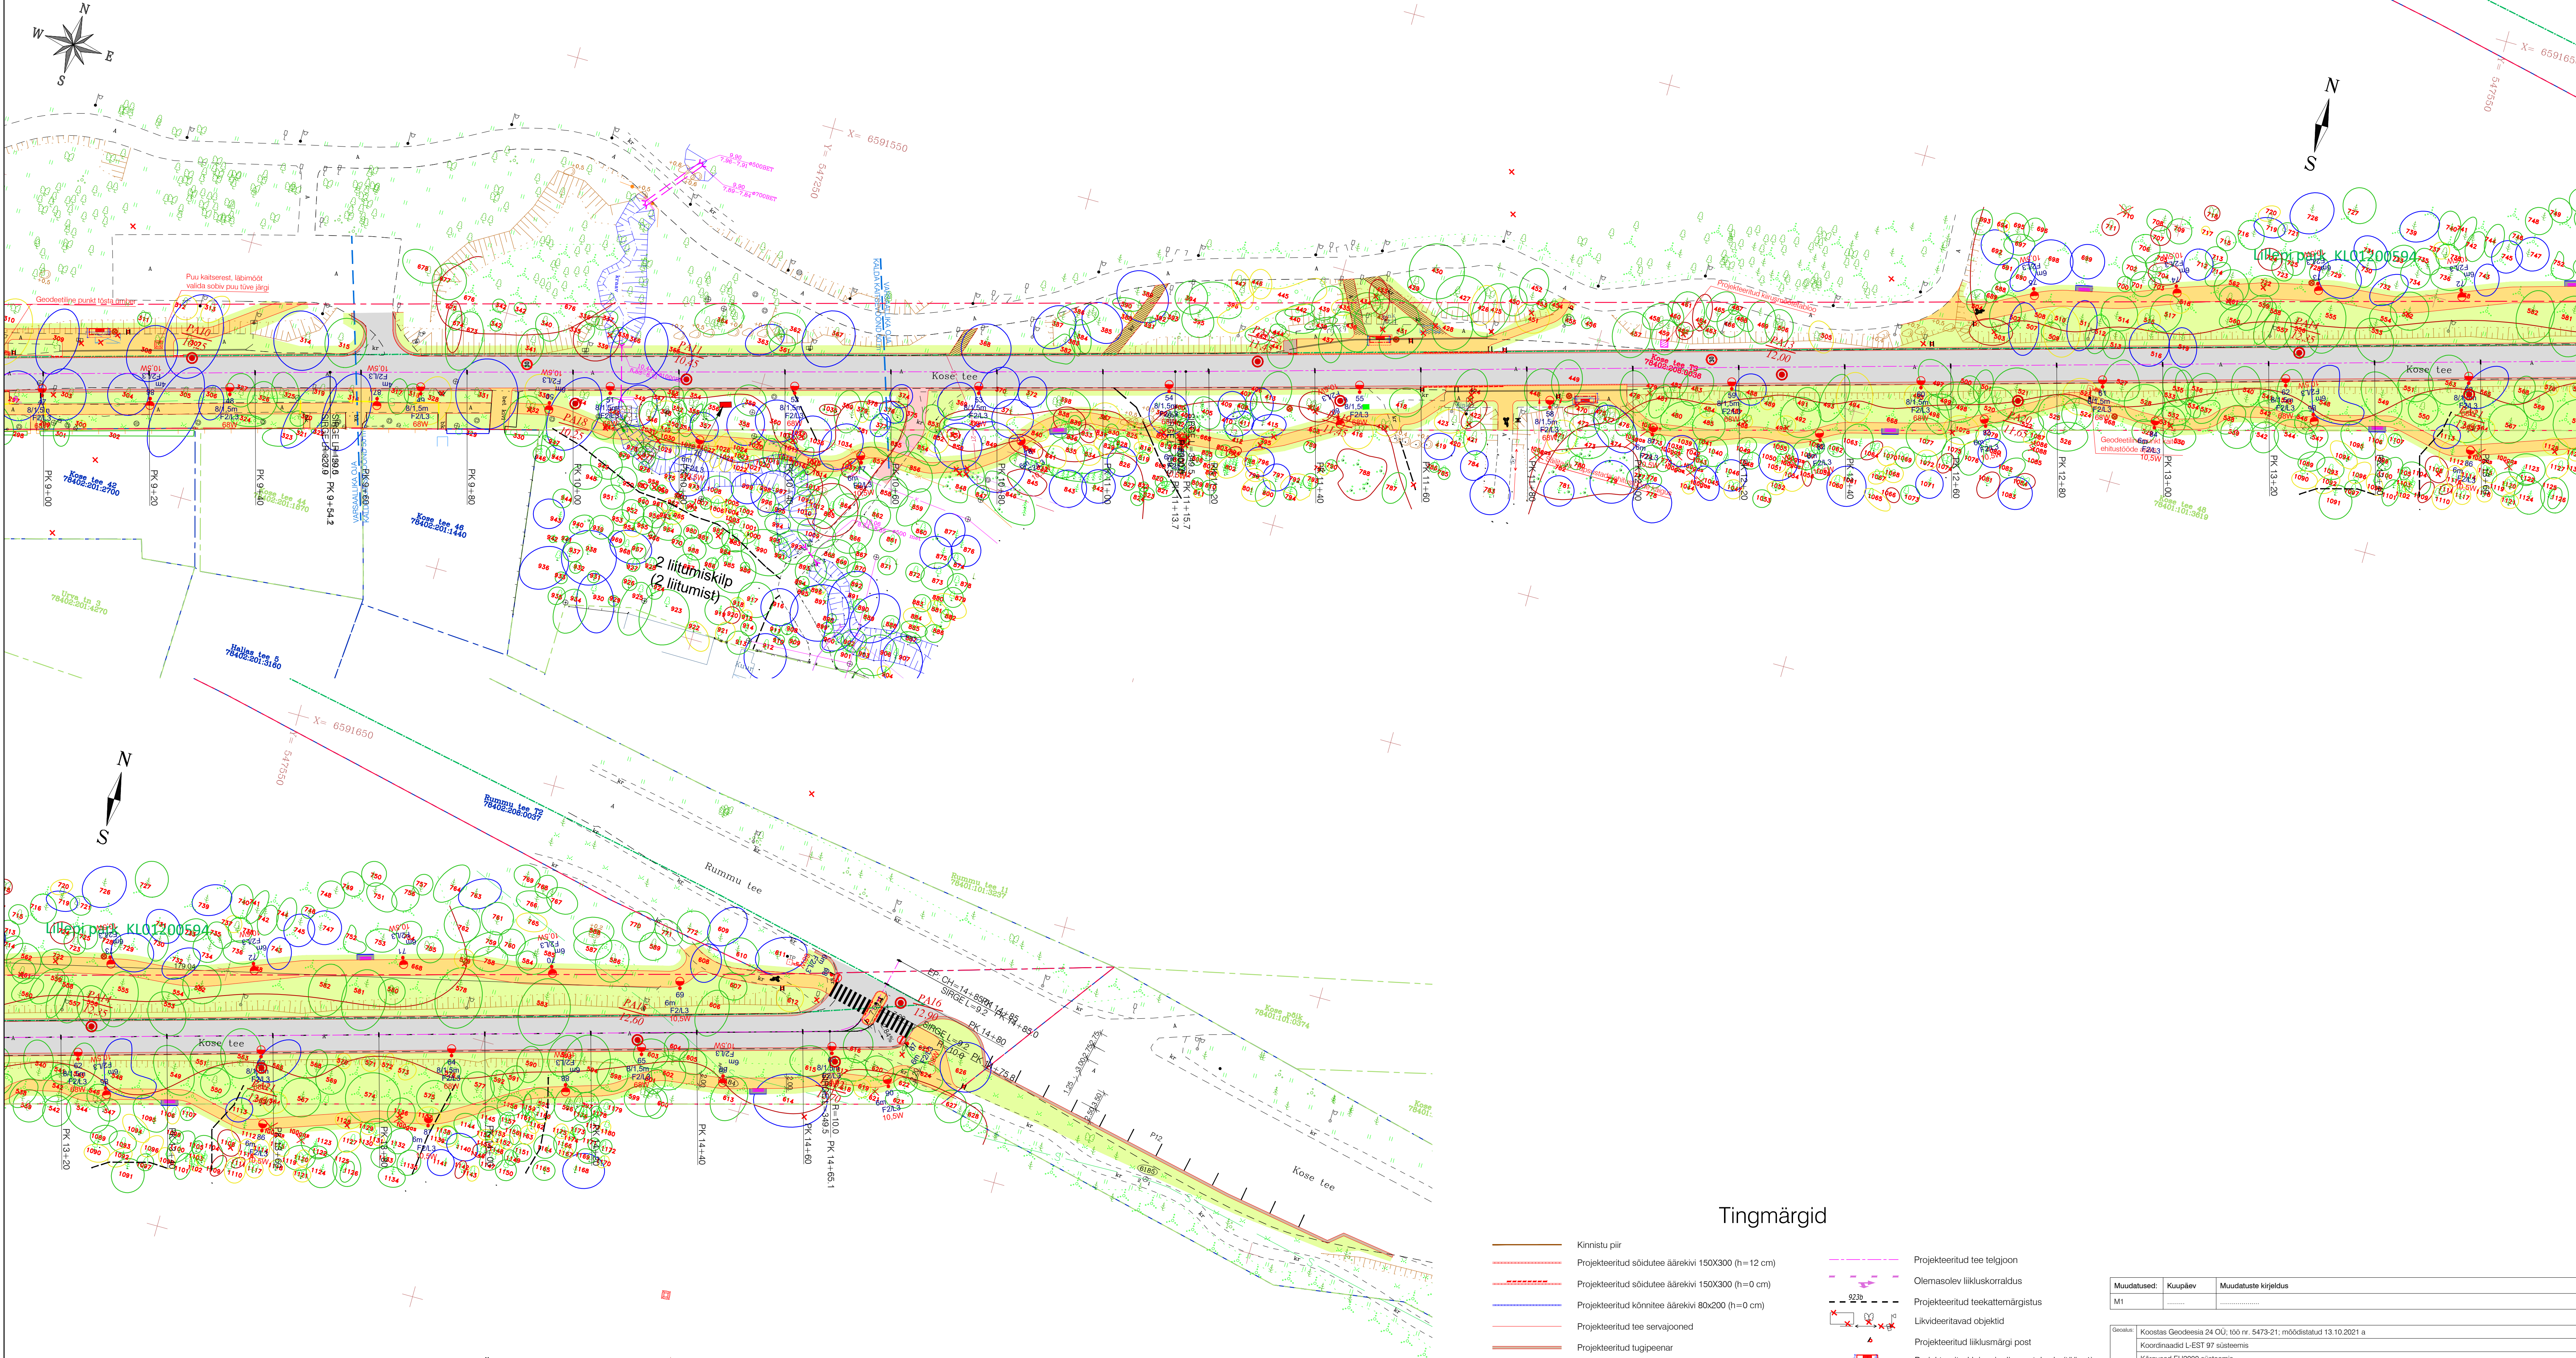

ÕÜ T-Model töö nr 019051 tingmärgid:

"Pirita tee bussirada"

- Varem projekteeritud sõidutee äärekivi
- Varem projekteeritud sõidutee ab-katend
- Varem projekteeritud kõnnitee ab-katend

ÕÜ Leonhard Weiss töö nr. 10360 tingmärgid:

(Kose tee valgustuse rekonstrueerimine, Pirita LO)

Proj valgusti metallmastil (masti nr, masti kõrgus/kõnnitee pikkus, fidi nr, faasi nr, valgusti võimsus)

Proj ülekäigu valgusti metallmastil (masti nr, masti kõrgus, fidi nr, faasi nr, valgusti võimsus)

REI Geotehnika OÜ töö nr. 4973-21 tingmärgid:

PUURAUK, NR SUUDME ABS. KÕRGUS, M

PAI 3,30

- Kinnistu piir
- Projekteeritud sõidutee äärekivi 150X300 (h=12 cm)
- Projekteeritud sõidutee äärekivi 150X300 (h=0 cm)
- Projekteeritud kõnnitee äärekivi 80x200 (h=0 cm)
- Projekteeritud tee servajooned
- Projekteeritud tugipeenar
- Projekteeritud restkaev
- Projekteeritud sõidutee ab-katend (tüüp E3)
- Projekteeritud bussipeatuse ab-katend (tüüp E3)
- Projekteeritud kõnnitee ab-katend (tüüp D4)
- Projekteeritud taljajalajale murukate
- Projekteeritud granitiikikatend (täringukivi 10*10*10 cm)

- Projekteeritud tee teljjoon
- Olemasolev liikluskorraldus
- Projekteeritud teekattemärgistus
- Likvideeritavad objektid
- Projekteeritud liikluskäik post
- Projekteeritud kitsasinealne ootekoda (tüüp 1)
- Projekteeritud prügikast Extery Vandal 75 l või analoog
- Projekteeritud kitsasinealne ootekoda (tüüp 3)
- Projekteeritud kiirusmõõdetabloo
- Looduskaitseala piir (Lillepark KLO1200594)
- Projekteeritud trüüp munakivipäisekindlustusega

Muudatused:	Kuupäev	Muudatuste kirjeldus
M1		

Geograaf	Koostas Geodesia 24 OÜ; töö nr. 5473-21; moodustatud 13.10.2021 a	MTR reg nr:
	Koordinaadid L-EST 97 süsteemis	
	Kõrgused EH2000 süsteemis	

T-Model OÜ reg nr 11270607 Tallinn 11415, Ülemiste tee 3 tel 666 1660 info@tmodel.ee www.tmodel.ee	Projekti nimi: Kose tee rekonstrueerimine	MTR reg nr: EEP003363 EPE001071 ELK000054 EEP001401
Telli: Tallinna Keskkonna- ja Kommunaalamet Mund 2, 15197 Tallinn, tel 645 7191	Projekti omanik: Teed ja liikluskorraldus	Töö nr: 21059 Staadium: PP
P: M. Mähts	Objekti asukoht: Tallinn, Pirita linnaosa	Joonise koostanud / redigeeritud: 27.05.2022 / 27.05.2022
Ins: E. Valling	Joonise nimi: Asendiplaan	Mõõtkava: 1:500
Proj: E. Valling	Joonise faili nimi: 21059_PP_TL-4-33_Asend.pdf	Joonise nr: TL-4-33