


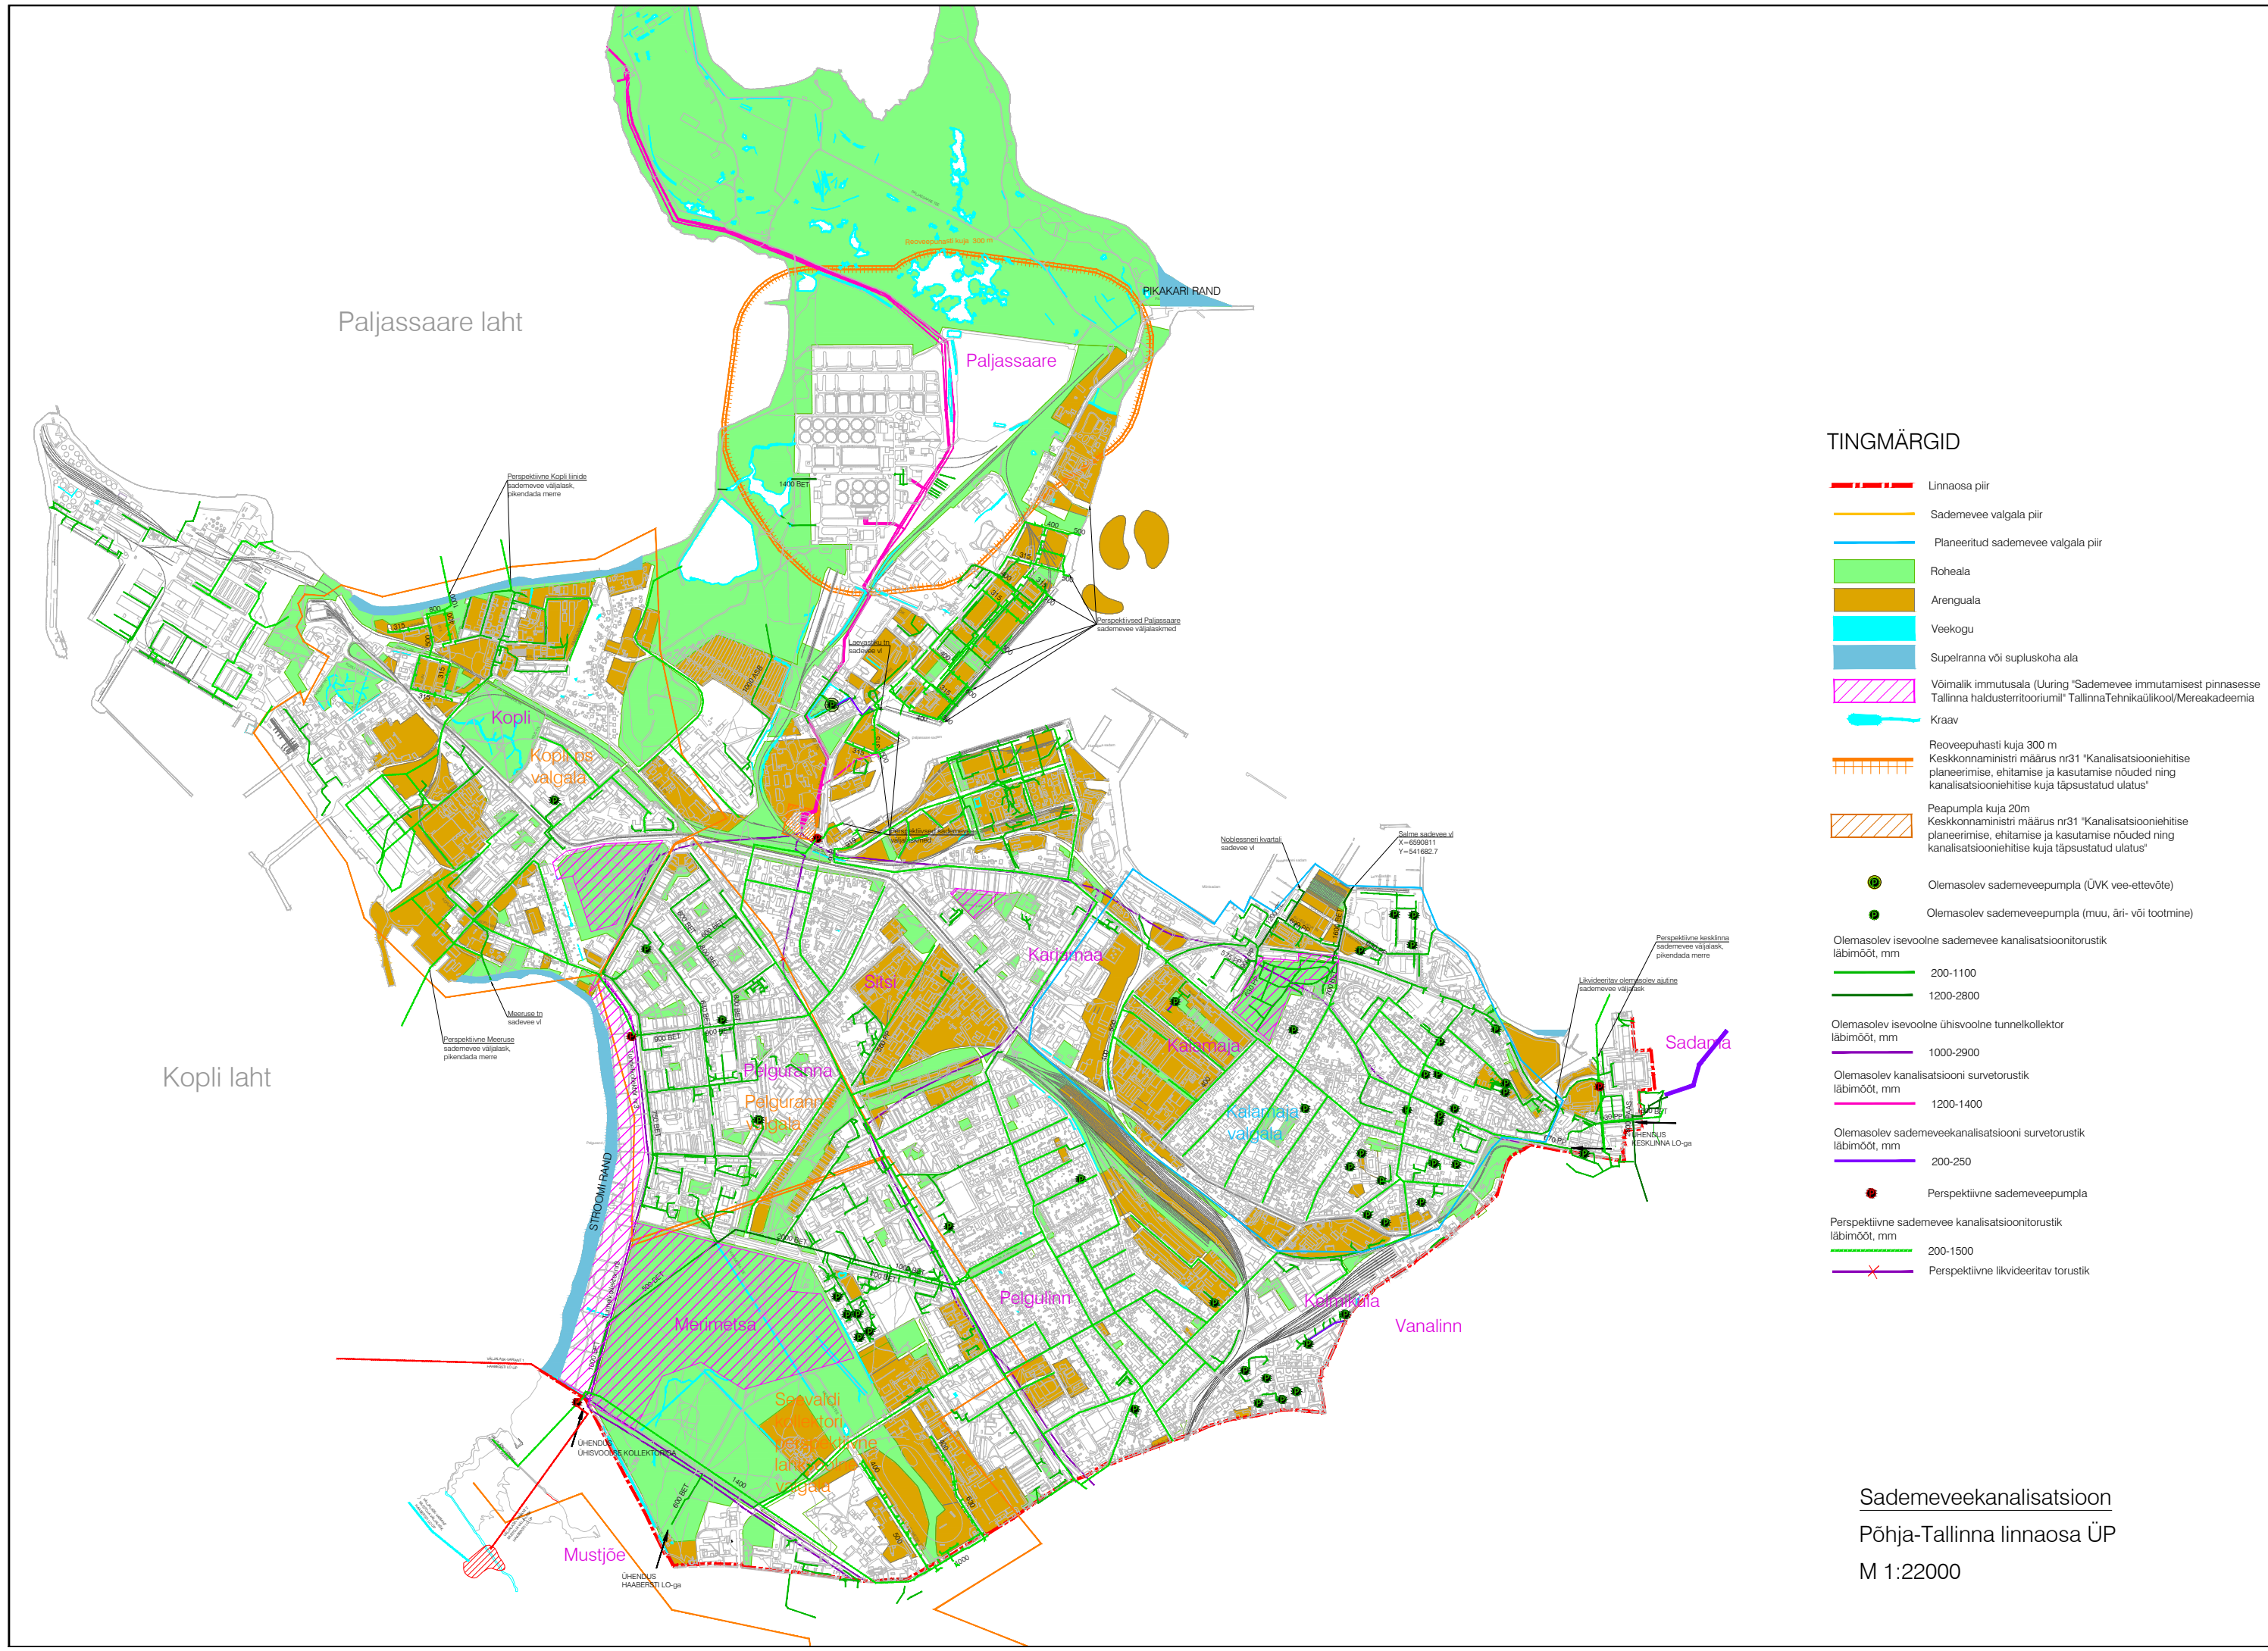

TINGMÄRGID

Linnaosa piir

Sademevee valgala piir

Planeeritud sademevee valgala piir

Roheala

Arenguala

Veekogu

Supelranna või supluskoha ala

Võimalik immutusal (Uuring "Sademevee immutamistest pinnasesse Tallinna haldusterritooriumil" TallinnaTehnikaülikool/Mereakadeemia)

Kraav

Reoveepuhasti kuja 300 m

Keskonnaministri määrus nr31 "Kanalisatsiooniehitise planeerimise, ehitamise ja kasutamise nõuded ning kanalisatsiooniehitise kuja täpsustatud ulatus"

Peapumpaja kuja 20m

Keskonnaministri määrus nr31 "Kanalisatsiooniehitise planeerimise, ehitamise ja kasutamise nõuded ning kanalisatsiooniehitise kuja täpsustatud ulatus"

Olemasolev sademeveepump (ÜVK vee-ettevõtte)

Olemasolev sademeveepump (muu, äri- või tootmine)

Olemasolev isevooline sademevee kanalisatsioonitorustik

läbimõõt, mm

200-1100

1200-2800

Olemasolev isevooline ühisvooline tunnelkollektor

läbimõõt, mm

1000-2900

Olemasolev kanalisatsiooni survetorustik

läbimõõt, mm

1200-1400

Olemasolev sademeveekanalisatsiooni survetorustik

läbimõõt, mm

200-250

Perspektiivne sademeveepump

Perspektiivne sademevee kanalisatsioonitorustik

läbimõõt, mm

200-1500

Perspektiivne likvideeritav torustik

Sademeveekanalisatsioon
Põhja-Tallinna linnaosa ÜP
M 1:22000