


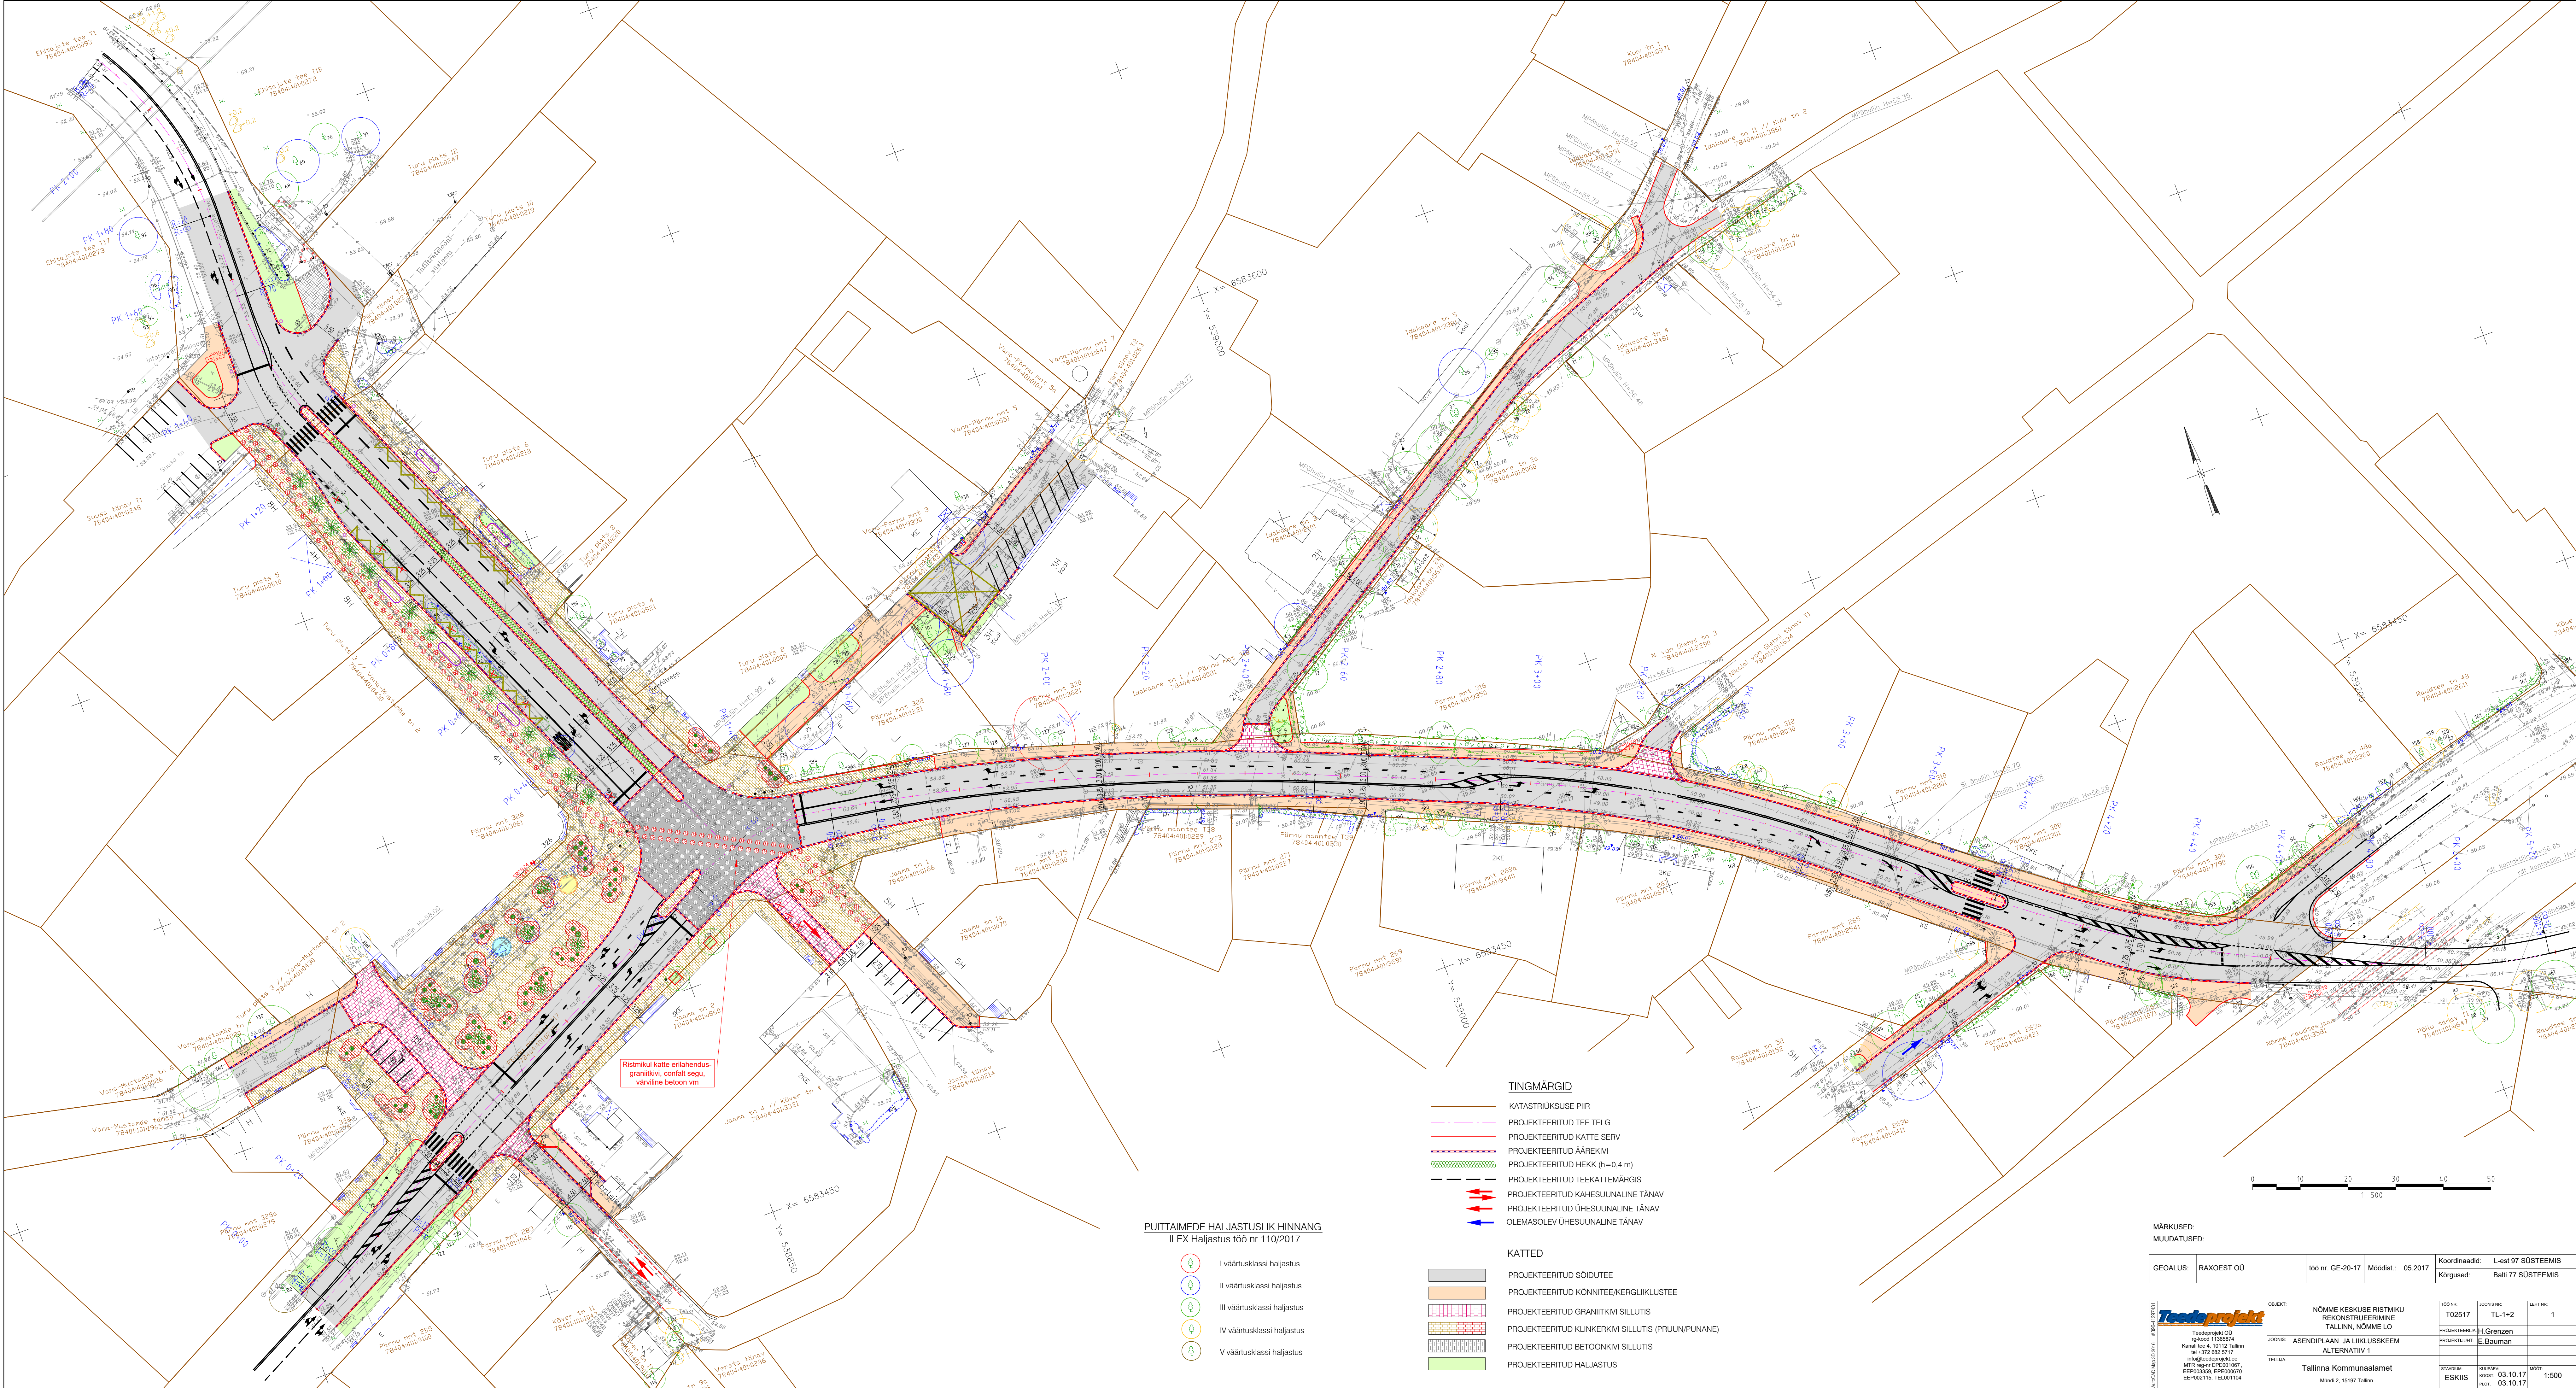

Ristmikul katte erilahendus:
granitiikvi, confalt segu,
väriline betoon vm

PUITTAIMEDE HALJASTUSLIK HINNANG
ILEX Haljastus töö nr 110/2017


- I väärtsuklassi haljastus
- II väärtsuklassi haljastus
- III väärtsuklassi haljastus
- IV väärtsuklassi haljastus
- V väärtsuklassi haljastus

TINGMÄRGID

- KATASTRÜKSUSE PIIR
- PROJEKTEERITUD TEE TELG
- PROJEKTEERITUD KATTE SERV
- PROJEKTEERITUD ÄÄREKIVI
- PROJEKTEERITUD HEKK (h=0.4 m)
- PROJEKTEERITUD TEEKATTEMÄRGIS
- PROJEKTEERITUD KAHESUUNALINE TÄNAV
- PROJEKTEERITUD ÜHESUUNALINE TÄNAV
- OLEMASOLEV ÜHESUUNALINE TÄNAV

KATTED

- PROJEKTEERITUD SÕIDUTEE
- PROJEKTEERITUD KÕNNITEE/KEERGIKLUSTEE
- PROJEKTEERITUD GRANITIKIVI SILLUTIS
- PROJEKTEERITUD KUNKERKIVI SILLUTIS (PRUUN/PUNANE)
- PROJEKTEERITUD BETOONKIVI SILLUTIS
- PROJEKTEERITUD HALJASTUS

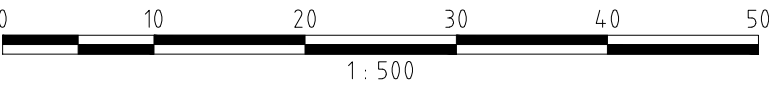

MÄRKUSED:
MUUDATUSED:

GEAOLUS:	RAXOEST OÜ	100 nr. GE-20-17	Möödust:	05.2017	Koordinaadid:	L-est 97 SÜSTEEMIS
					Kõrgused:	Balti 77 SÜSTEEMIS

 Tööprojekti OÜ Igaltead 11300074 Korraldaja: E. Grenzen info@tööprojekti.ee MTR reg nr: EPR001087 EPR003556 EPR000670 EPR002115 TEL001104	OBJEKT: NÕMME KESKUSE RISTMIKU REKONSTRUEERIMINE TALLIN, NÕMME LÕ AJAKOOS: ASENDIPLAAN JA LUKIUSKEEM ALTERNATIIV 1 TALLIA: Tallinna Kommunaalamet	TÖÖNR: T02517 TALLIA: Müüdi 2, 15197 Tallin	TÖÖKORRA: TL+1+2 H. Grenzen E. Bauman STADIUM: ESKIS	KUIJAK: HOOTI 03.10.17 PLOT: 03.10.17	LÖÖB: 1 1:500