



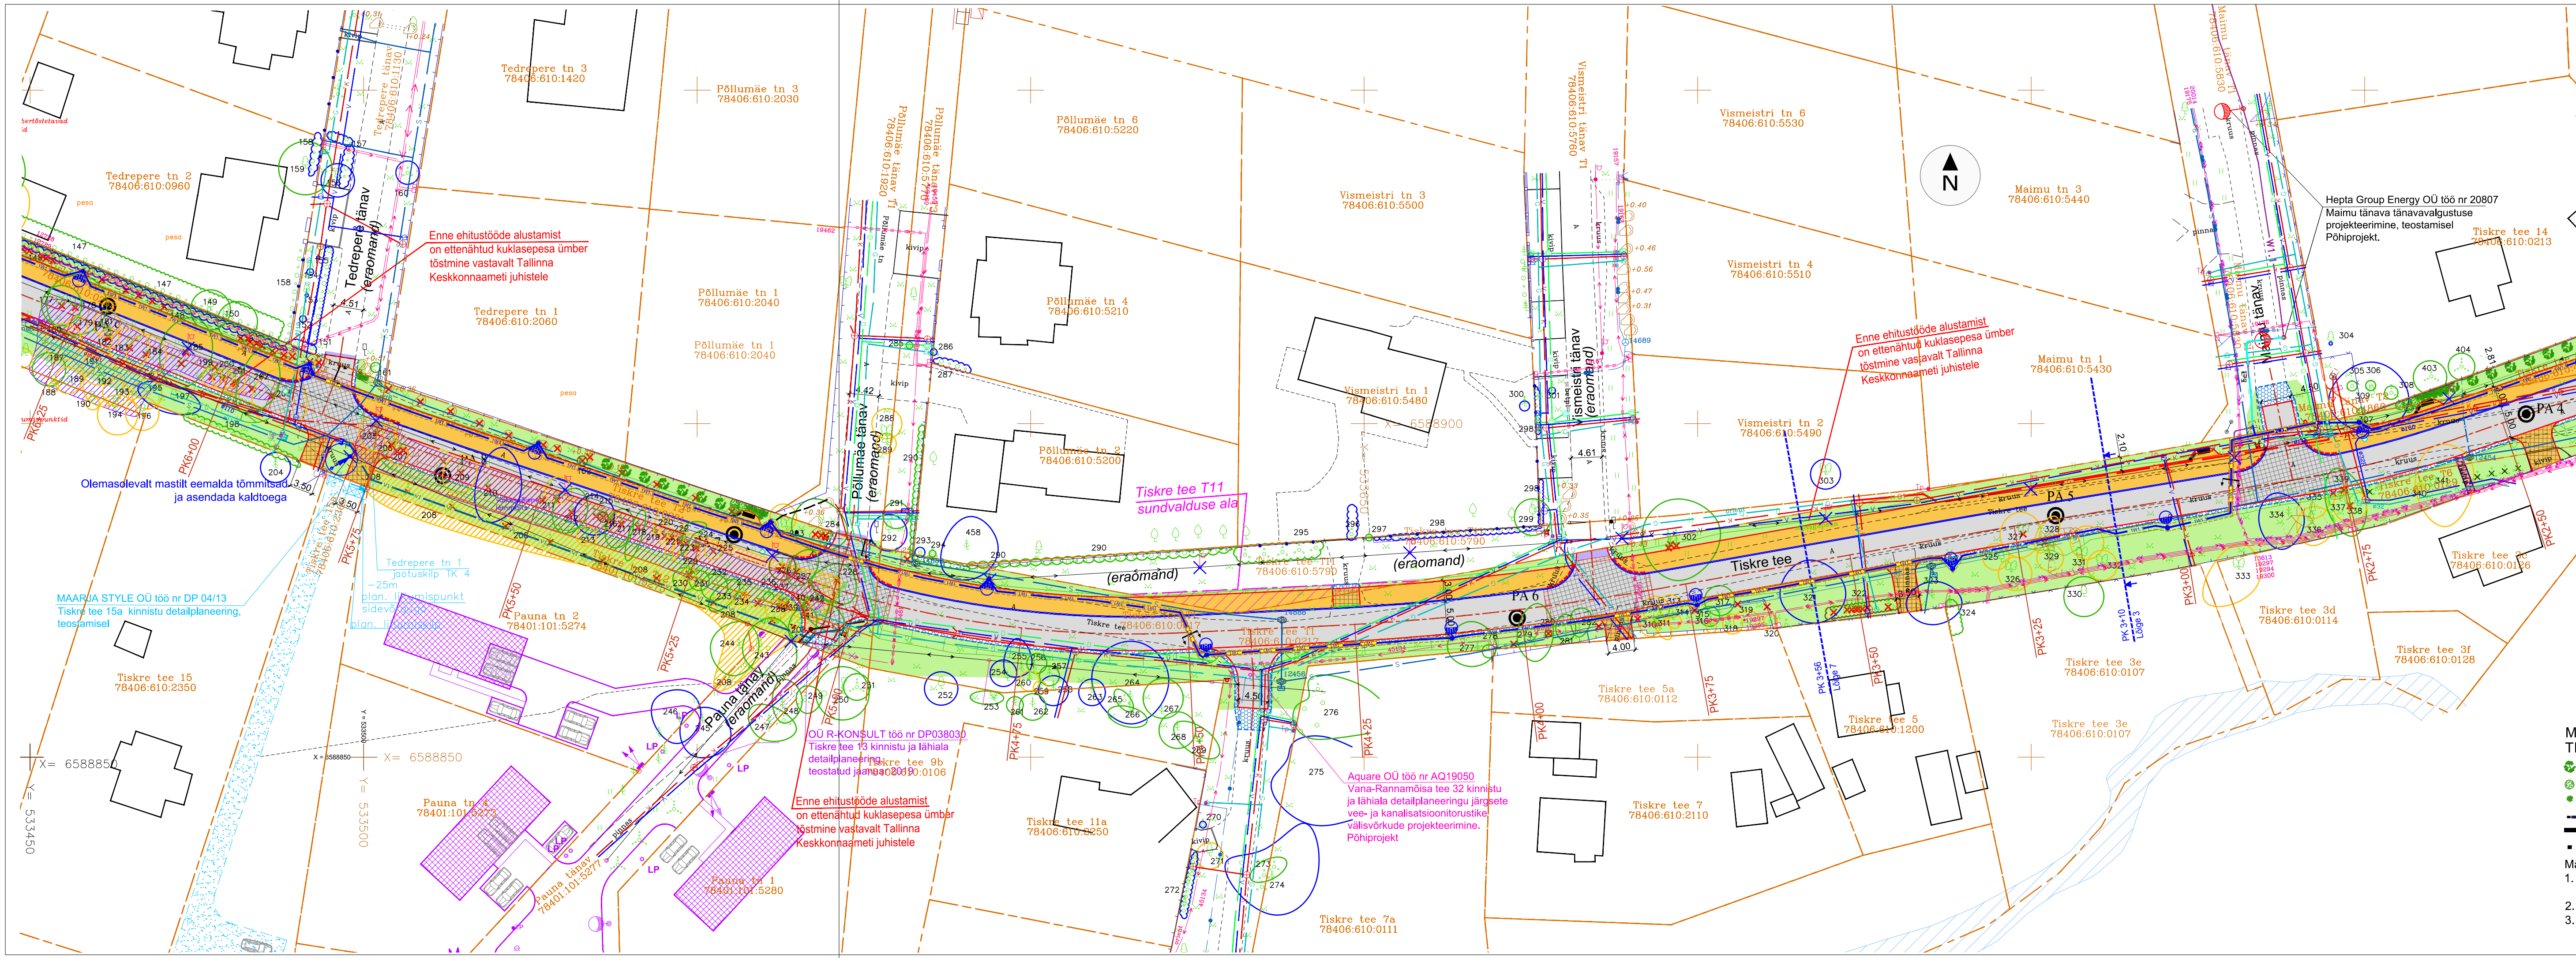

LEHTEDE JAOTUS

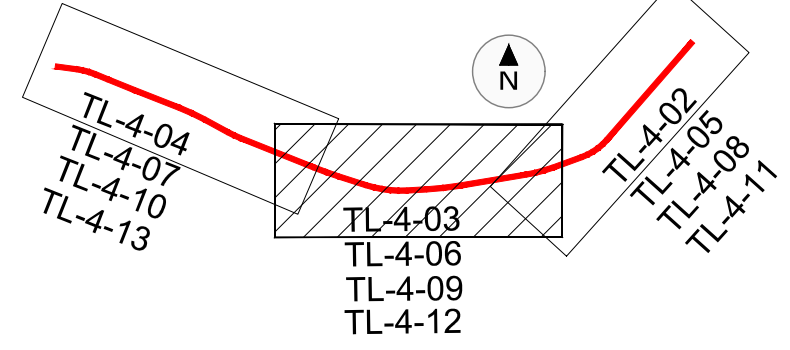

ÕÜ R-KONSULT töö nr DP038030 Tiskre tee 13 kinnistu ja lähiala detailplaneering, teostatud jaanuar 2019
TINGMÄRGID

- PLAN. TEEVALGUSTUSE MASTI ORIENT. ASUKOHAGA
- PLAN. SIDELIINI PEASOA (KAEVU ASUKOHT ORIENT.)
- PLAN. JAOTUSKILP JA 2-ne LIITUMISKILP (süvistatult aia sees)
- PLAN. 0,4 KV ÕHULIINI MAST
- LIKVID, 0,4KV ÕHULIIN JA MAST
- PLAN. TARBIVA LIITUMISPUNKT MAALUSE SULGSEADMEGA
- PLAN. TULETÕRJEHÜDRANT
- PLAN. VEE MAAKRAAN
- PLAN. KANAL, JA DRENAAZVEE LIITUMISKAEV
- PLAN. SADEMEVEE KAEV
- VOIMALIK HOONESTUSE ASUKOHT
- PLAN. ASFALTKATTEGA TEE SERV

- MAARJA STYLE OÜ töö nr DP 04/13, Tiskre tee 15a kinnistu detailplaneering, teostamisel
- TINGMÄRGID:
- PLANEERITUD KILLUSTIKKATTEGA TEE
 - PRÜGIKONTEINERID BETOONALUSEL
 - PLANEERITUD AED

Aquare OÜ töö nr AQ19050
Vana-Rannamõisa tee 32 kinnistu ja lähiala detailplaneeringu järgsete vee- ja kanalisatsioonitorustike välisvõrkude projekteerimine, Põhiprojekt, teostamisel

PERSPEKTIIVNE VEETORUSTIKU SIIBER

PERSPEKTIIVNE VEETORUSTIKU SÕLM

PERSPEKTIIVNE VALGUSTI, METALLMAST, JALAND, KONSOOL

Hepta Group Energy OÜ töö nr 20807 Maimu tänava tänavavalgustuse projekteerimine, teostamisel, Põhiprojekt, teostamisel

Maastikuarhitektuuriline osa koostatud Sala Terrena OÜ poolt

- TINGMÄRGID:
- PROJ Prunus cerasifera 'Crimson Pointe'
 - PROJ Cornus sanguinea 'Westonbirt'
 - PROJ Philadelphus coronarius 'Aureus'
 - PROJ prügikastid koeraväljaheidetele PRX11/liigiti sorteeritavale prügile PRX-315
 - PROJ seljatoe ja käetugedega pink NF7101-1
 - PROJ väike, seljatoeta pink

- Märkused :
- Taimmaterjali kirjeldus, kvaliteedinõuded ja istutusnõuded on toodud Lisas 2 ning seletuskirjas
 - Väikevormide kirjeldus on toodud lisas 2
 - Väikevormide ja taimmaterjali väljavahetamine kooskõlastada Sala Terrena OÜ-ga Kooskõlastamine on tasustatav tunnihinnaga 50 eur tund

- TINGMÄRGID:
- KATASTRIRÜKSUSE PIIR
 - PIKETAAZ
 - PROJEKT TEE TELG
 - PROJEKT KATTE SERV
 - PROJEKT TEEPEENAR
 - PROJEKT SÕIDUTEE AÄREKIVI 15x30xL cm (h= 8 cm)
 - PROJEKT SÕIDUTEE AÄREKIVI 15x30xL cm (h= 4 cm/ 0 cm)
 - PROJEKT KÖNNITEE AÄREKIVI 8x20xL cm (h= 0 cm)
 - PROJEKT SÕIDUTEE ASFALKATE, tüüp 1
 - PROJEKT TÕSTETUD RISTMIK VÕI TRAPETSIKUJULINE KÜNNIS, tüüp 1.2
 - PROJEKT SÕIDUTEE ÜLEKATE EELNEVA FREESIMISEGA, tüüp 1.1
 - PROJEKT JALGTEE NING JALGRATTA- JA JALGTEE ASFALKATE, tüüp 2
 - PROJEKT MAHASÕIDUTEE ASFALKATE, tüüp 3
 - PROJEKT MURU KÜLV KASVUPINNASE LISAMISEGA, tüüp 4
 - OLEVA SÕIDUTEE tüüp 6/ JALGTEE BETOONKIVIDEST tüüp 7 SILLUTISKATTE TAASTAMINE
 - PROJEKT TEKSTUURPLAATIDEST SILLUTIS (BRAIKIVI 30x30 cm, 2 rida), tüüp 5
 - PROJEKT PAKENDIPUNKTI ASUKOHT
 - LIKVIDEERITAVAD OBJEKTID
 - PROJEKT LIKLUSMÄRGI POST
 - OLEMASOLEV LIKLUSMÄRK
 - PROJEKT TEEMÄRGIS KOOS NUMBRIGA
 - GEOLOOGIA PUURAUK
 - PROJEKTEERITUD DRENAAZI VAATLUSKAEV

- Estgrid OÜ töö nr 20011:
- Projekteeritud tänavavalgusti koos 8 m mastiga
 - Projekteeritud ülekäiguvalgusti koos 6 m mastiga
 - Tänavavalgusti demonteerimine - mastiga
 - Õhuliinimasti demonteerimine - valgustiga
 - Projekteeritud 0,4 kv välisvalgustusliin (Kaabel paigaldatakse kaitsetorudes kogu ulatuses)
 - Projekteeritud 0,4 kv välisvalgustusliin (Olemasolevas kaitsetorus)
 - PROJEKT KAABLIKAEVIKUI PIIRJOONED
- PIHAMAA OÜ töö nr P36/2020, teostatud 28.09.2020
- Olemasolev lehtpuu
 - Olemasolev viljapuu
 - Olemasolev okaspuu
 - Olemasolev põõsas või põõsastik
 - Haljastusliku objekti number
 - III väärtusklassi puittaimed
 - IV väärtusklassi puittaimed
 - V väärtusklassi puittaimed
 - Invasiivse võõrliigi leviala
 - Kuklaste pesa
 - Objekti ei eksisteeri looduses

Märkus: Geodeetiline mõõdistus teostatud Infrada OÜ poolt, töö nr 40 G20-032 septembris 2020.a.

v02		EHR-i märkused 21.01.2021				P. Okk		28.01.2021			
MÜJUDATUS		MÜJUDATUS KIRJELDUS				TEOSTAS		KULUÄRV			
TALLINNA		Tallinna Keskkonna- ja Kommunaalamet						TO Projekt OÜ www.toprojekt.ee e-post info@toprojekt.ee			
TÖÖ NIMETUS		Tiskre tee (Tiskre tee 21 - Kakumäe tee) rekonstrueerimise põhiprojekti koostamine				PROJEKTILUHT		P. Okk		29.12.2020	
JOONISE NIMETUS		Asendiplaan				KONTROLLIA		P. Okk		29.12.2020	
						PROJEKTEERIA		P. Okk		29.12.2020	
TÖÖ NR		KÖITE NR		STADIUM		OBJEKT NR		PROJEKTI OSA - JOONISE NR		MÕÖTAVA	
20011				PP				TL-4-03		1:500	
								FAIL		20011_PP_TL_v02.dwg	