KAART 8

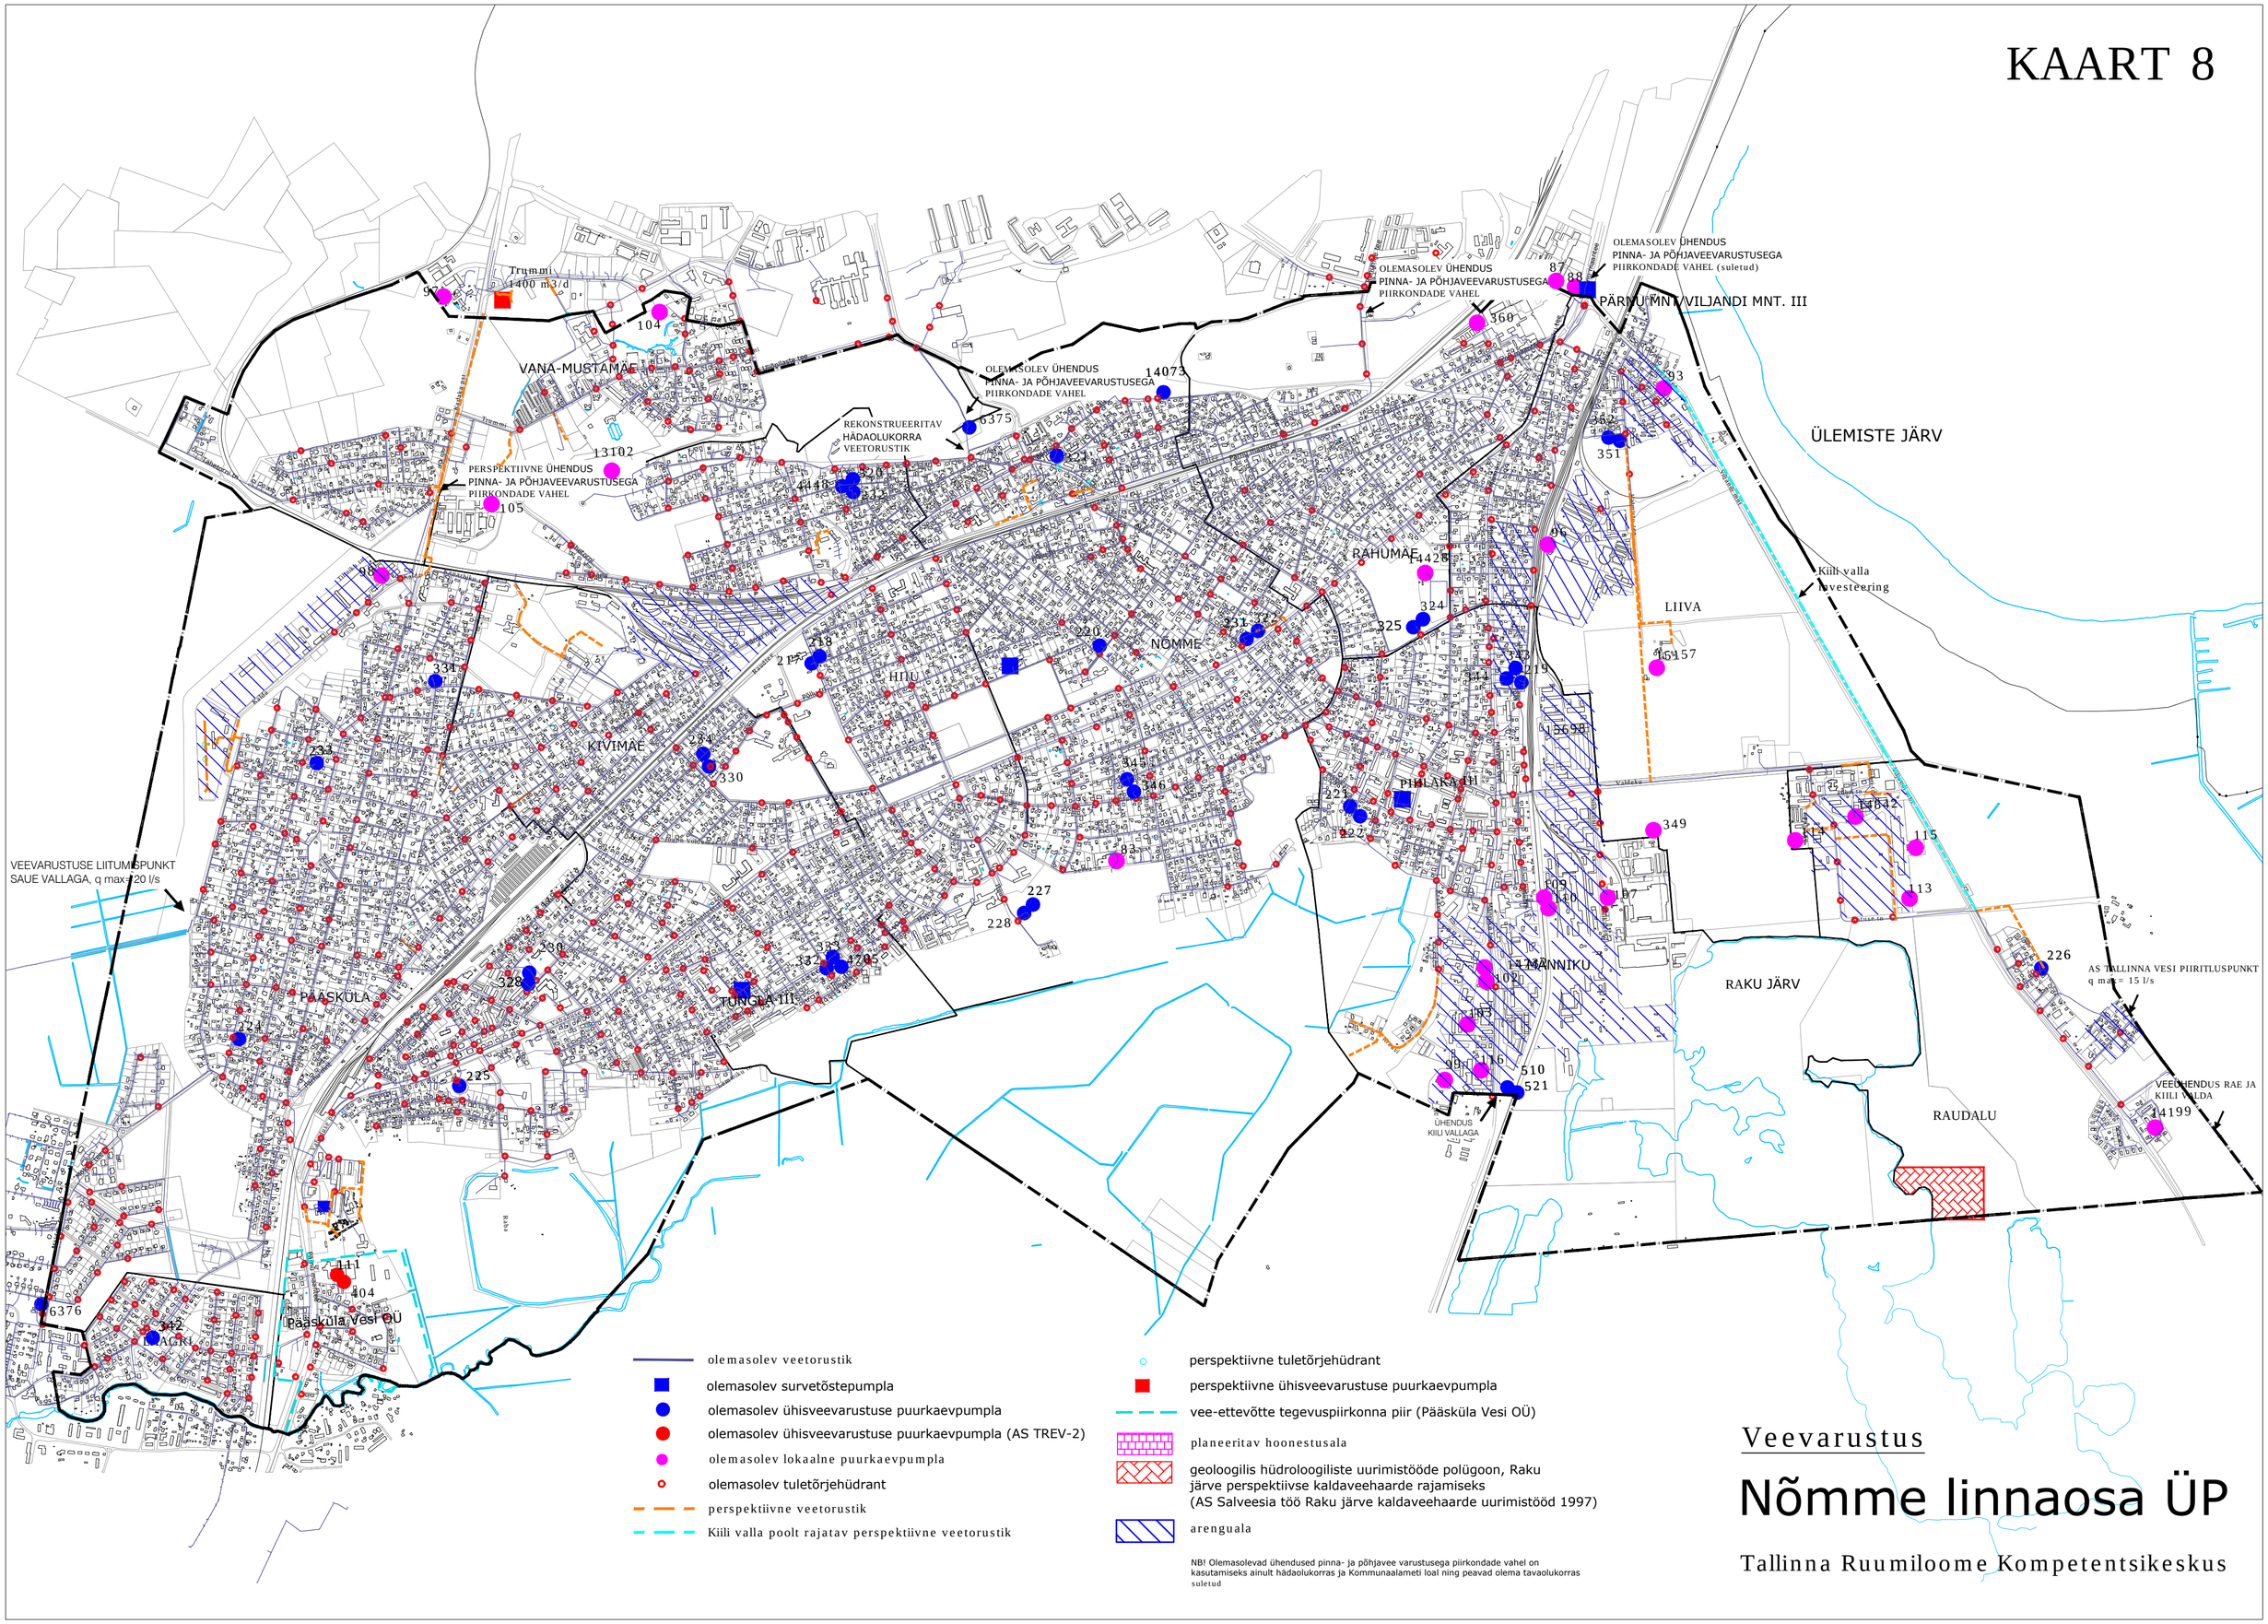

Veevarustus

Nõmme linnaosa ÜP

Tallinna Ruumiloome Kompetentsikeskus