



N-Vaade ▼

SISSE

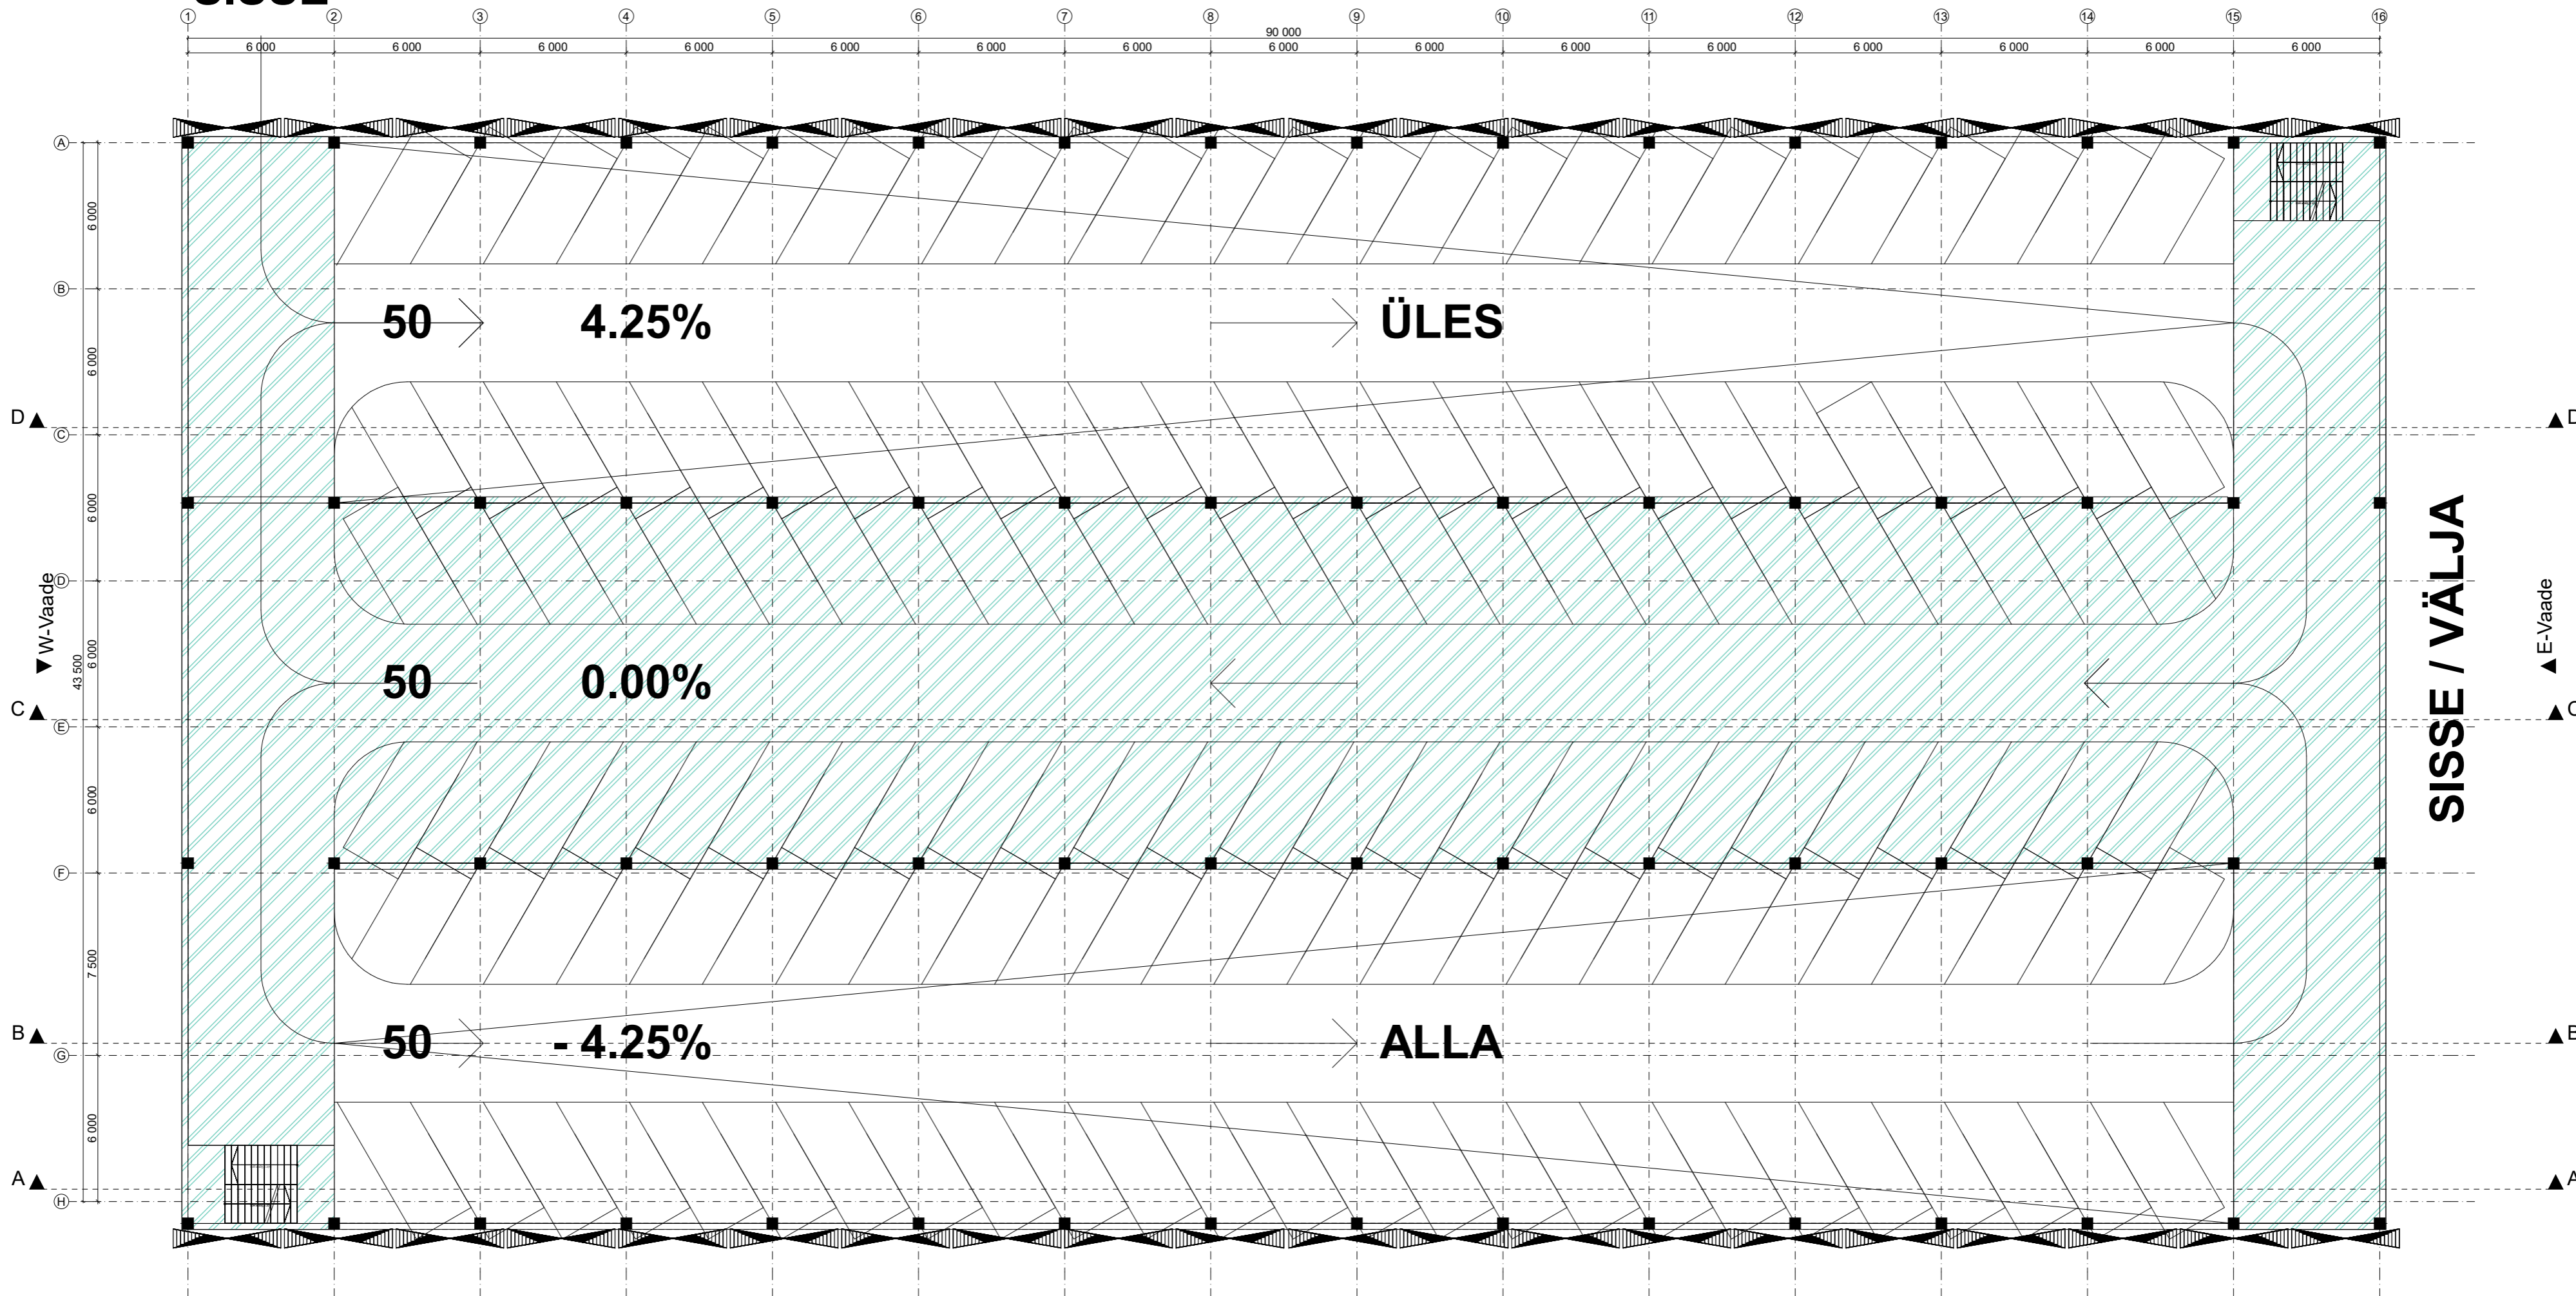

SISSE / VÄLJA

S-Vaade ▲

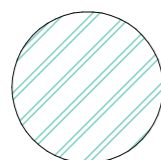

Horisontaaltasapind

Parkimishoone Kuukivi tn 5, Lasnamäe linnaosa, Tallinn		Põhiplaan		AR-5-02
tellija Tondiraba Ujula OÜ		arhitekt Hannes Koppel		mõõt 1:200
projektitegija Asum Arhitektid OÜ		volitatud arhitekt, tase 7 kutsetunnistus 152173		töö nr 21V14B
info@asumarhitektid.ee, Suur-Saadamõis 7, Kuressaare				proj. sta. AR
				staadium ES
				kuupäev 11.02.2022